


**Legende**

grau = Bestand  
 schwarz = Straßenplanung (nachrichtlich)  
 rot = Gleisplanung (Planfeststellungsbereich)

	Bahnsteig		Baum, Bestand
	Rampe		Baum, Straßenplanung
	Zuwegung		Baum, Planung
	Straßenbündiger Bahnkörper		Baum, Entfällt
	Besonderer Bahnkörper Rasengleis		Planfeststellungsbereich
	Besonderer Bahnkörper Asphalt		Fahrleitung, Planung
	Grünfläche		Fahrleitung, Rückbau
	geplante Gleisachse mit Schiene		Tiefenentwässerung im Gleisbereich
	vorhandene Gleisachse mit Schiene		

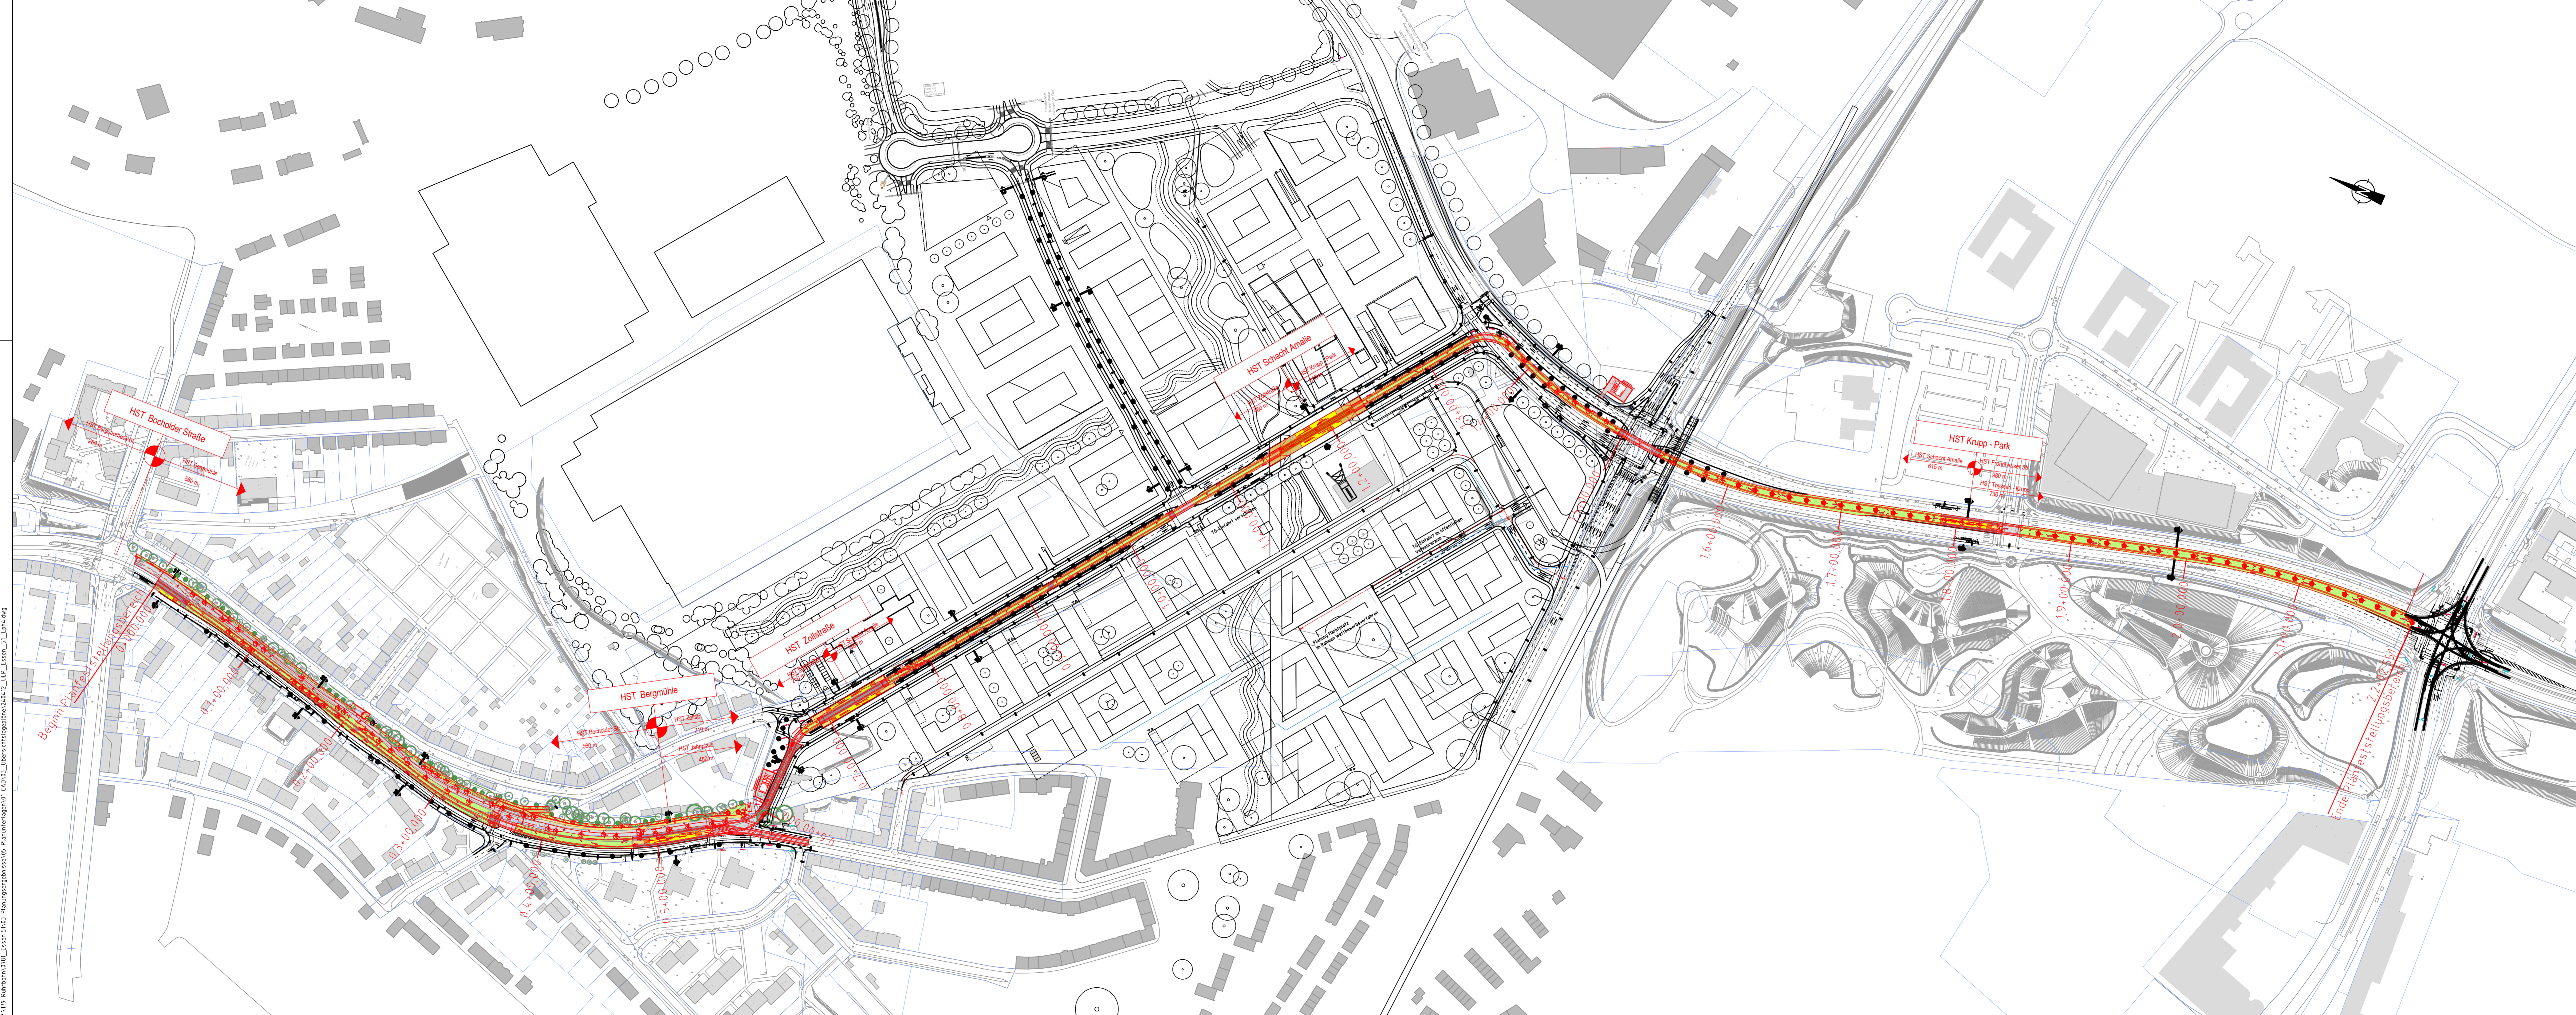

Index	Datum	Gezeichnet	Änderungen/Bemerkungen

Datei + Pfad:   
 Layout: 450x1320

Entwurfsbearbeitung: LINDSCHULTE Ingenieurgesellschaft mbH Carl-Neubert-Platz 6 D-45215 Düsseldorf Tel.: +49 211 981131-0 düsseldorf@lindschulte.de www.lindschulte.de Düsseldorf, den 22.12.2023	bearbeitet	22.12.2023	GGR
	gezeichnet	31.01.2020	TSC
	geprüft	22.12.2023	GGR
	Projekt-Nr.:	VP659D	
	240412_ÜLP_Essen_51_Lph4		

**Ruhrbahn GmbH**  
 Essen 51 Genehmigungsplanung

**Essen 51**  
 Übersichtslageplan

Ruhrbahn GmbH Verkehrsmanagement	Ruhrbahn GmbH Infrastruktur und Bauwerke	Ruhrbahn GmbH Betriebsleiter
22.02.2024 gez. Grindau	28.02.2024 gez. Dumke	15.03.2024 gez. Dreps

Plan Nr. E51-4-ÜLP-01 Maßstab 1:2000

P:\179-Ruhrbahn\1791\_Essen 51\13-Planungsbereich\05-Planfeststellungsantrag\05-Übersichtslageplan\240412\_ÜLP\_Essen\_51\_Lph4.dwg