


### Anlage 5

Diese Karte ist Bestandteil der Satzung zur Festsetzung des Geldbetrages gem. § 48 Abs. 3 BauONRW (Stellplatzablösesatzung)

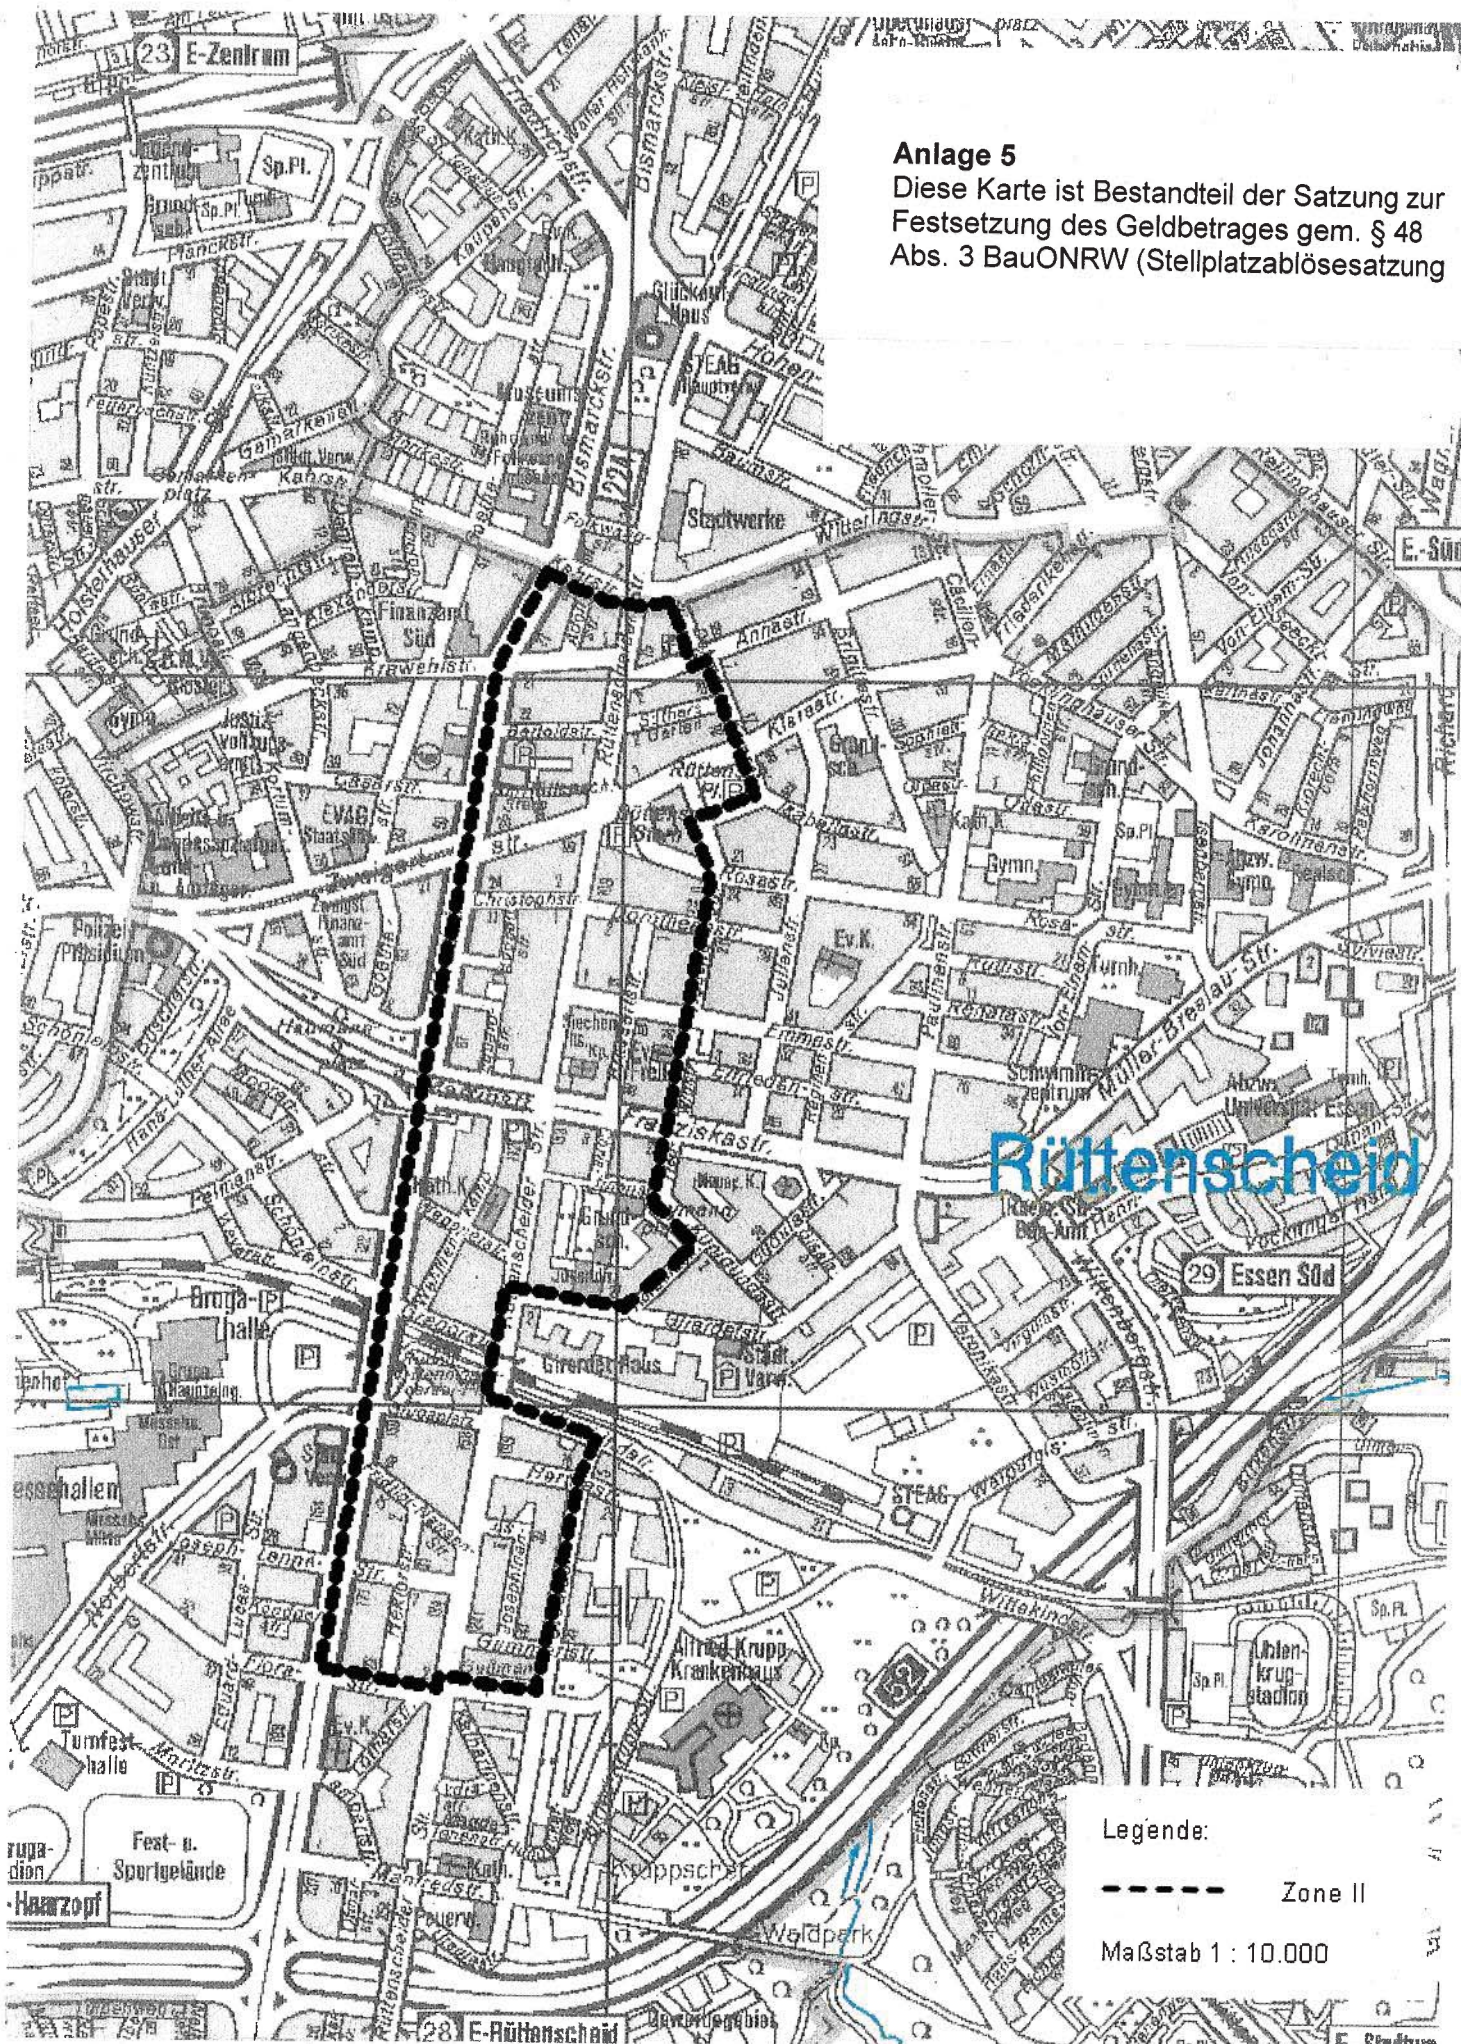

Legende:

----- Zone II

Maßstab 1 : 10.000