


Anlage 1

Diese Karte ist Bestandteil der Satzung zur Festsetzung des Geldbetrages gem. § 48 Abs. 3 BauONRW (Stellplatzablösesatzung)

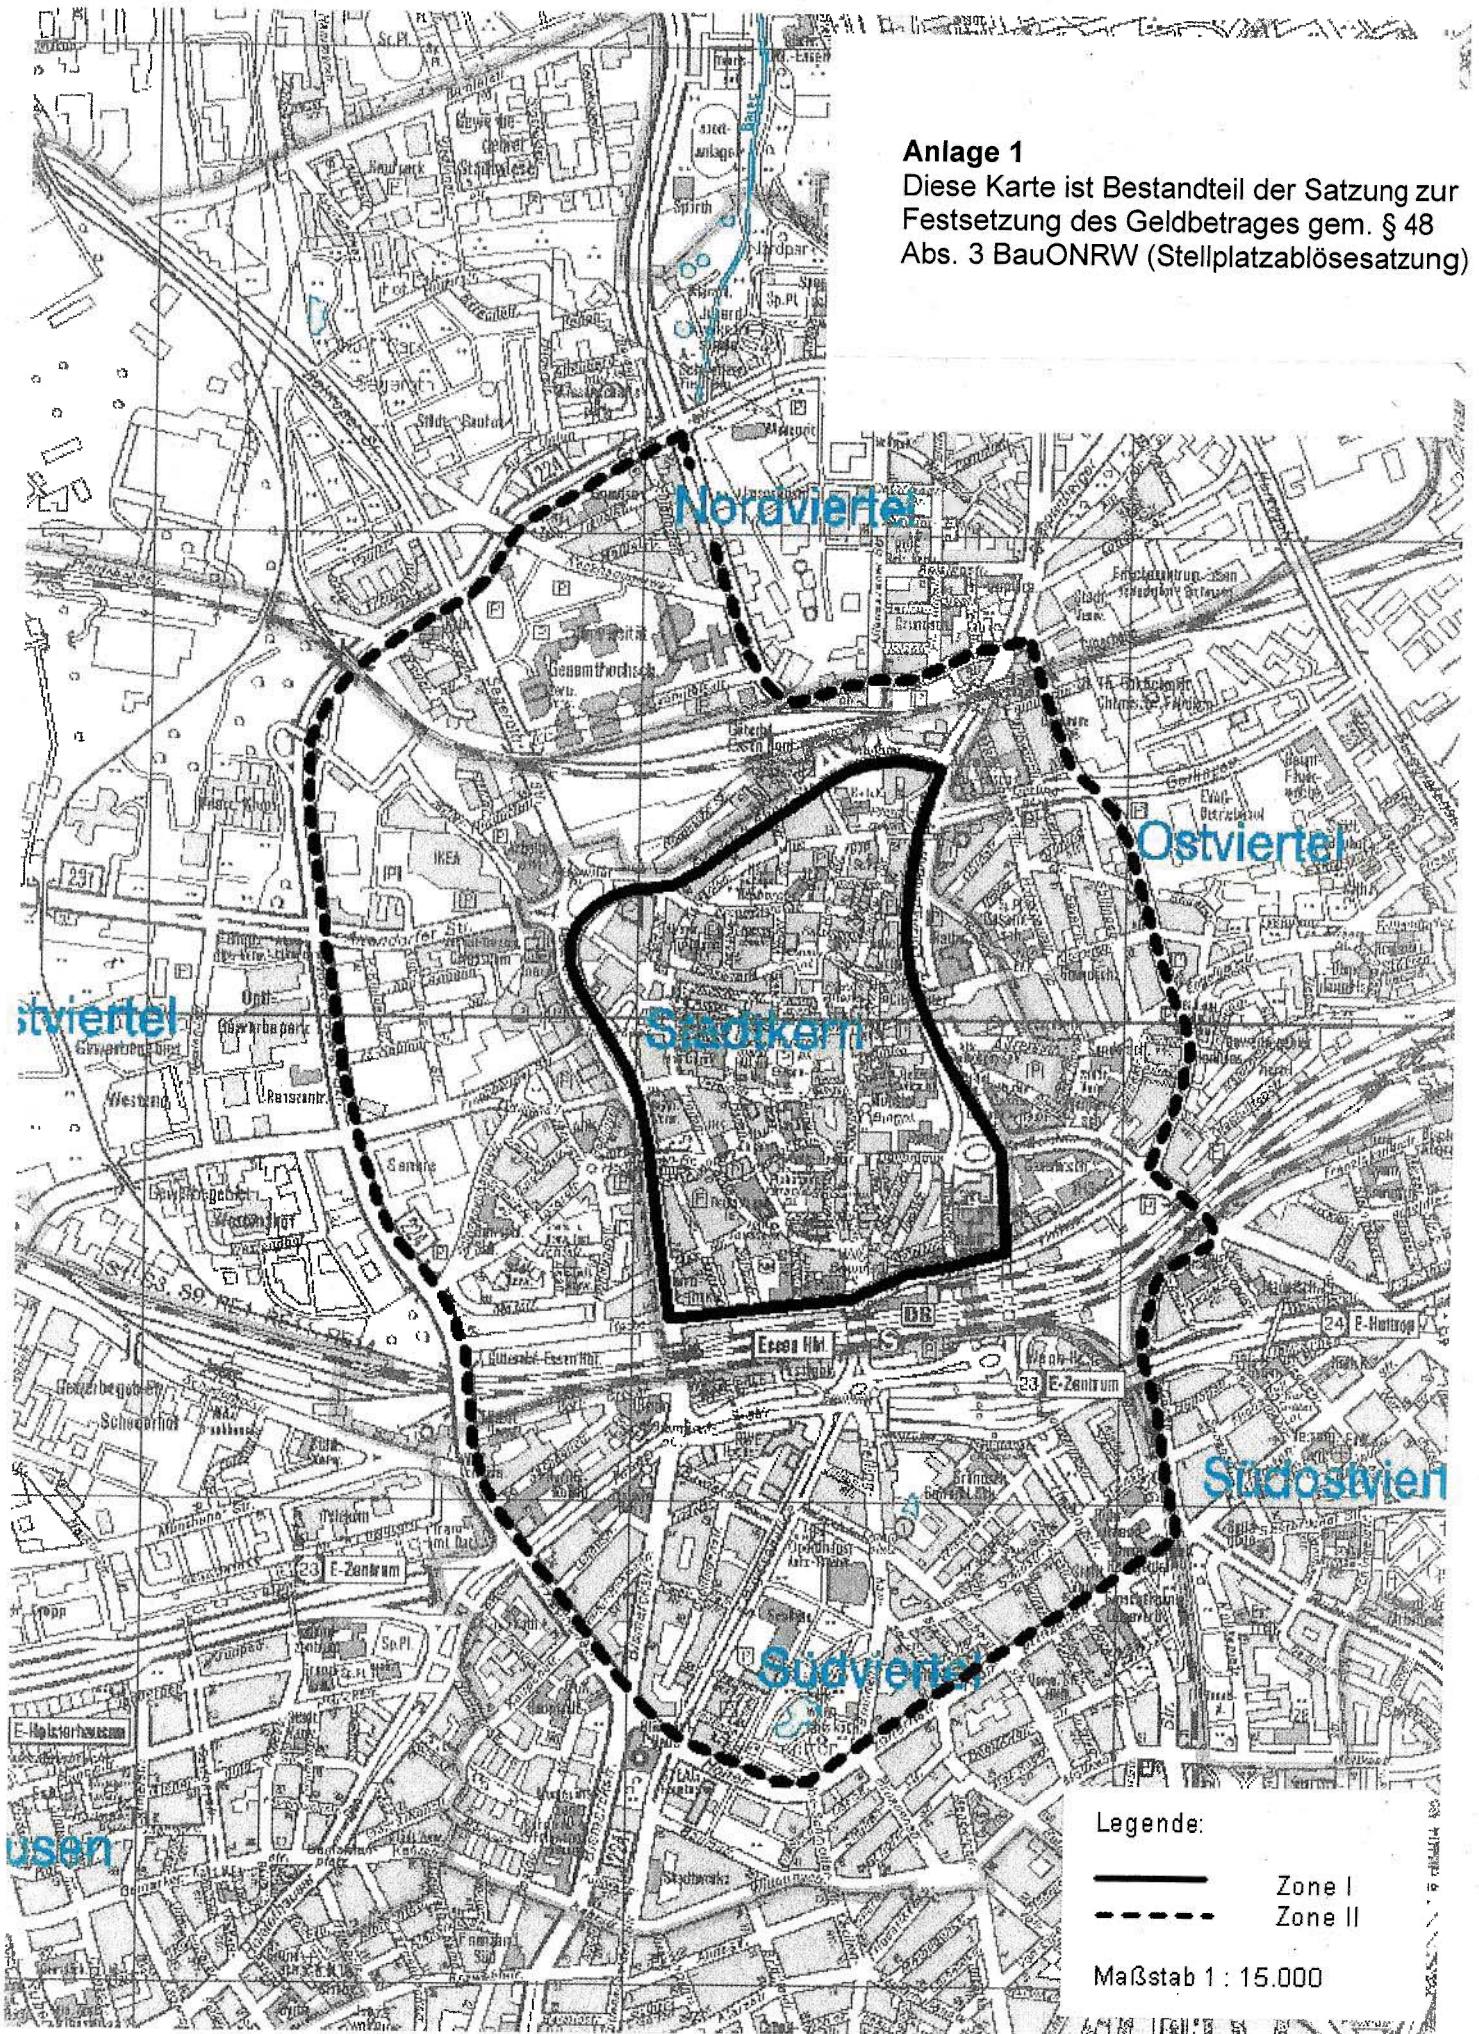

Legende:
— Zone I
- - - Zone II
Maßstab 1 : 15.000