

Meldergruppe: 0	Gebäude/Geschoss: Mustergebäude 1 1.Obergeschoss	Melderort: Zwischendecke Büro	Melderanzahl: 2	Melderart: O²T-Melder
---------------------------	--	---	---------------------------	---------------------------------

Achtung!
Melder in der Zwischendecke!
--- Leiter mitnehmen ----

Nutzung
Feuerwehraufzug
möglich

Der Gebäudebereich muss immer so dargestellt werden, dass der Geländeausschnitt den kompletten Anrückweg zeigt. Außerdem muss immer die Straße des Gebäudeeingangs zu sehen sein. Ansonsten ist der Ausschnitt frei wählbar.

Der dunkelgrüne Anrückweg startet am BMZ-Symbol und endet mit einer Pfeilspitze


Ist ein Feuerwehraufzug vorhanden und kann als alternativer Anrückweg genutzt werden, muss er angezeigt werden. Der alternative Anrückweg wird gestrichelt und in der selben Farbe wie der "normale" Anrückweg gezeichnet.

Achtung Verwechslungsgefahr:
Das Feuerwehr-Informations- & Bediensystem (FIBS) oder das Feuerwehr-Anzeigetableau (FAT) wird mit **BMZ** dargestellt.

Die Feuerwehreiter für die Melder in der Zwischendecke muss bei Laufkarten mit Zwischendeckenmelder eingezeichnet werden. Der Weg zur Leiter wird in einem vom Anrückweg zum Melderort abweichenden grün dargestellt.

Legende:

- Standort
- empfohlener Anrückweg
- BMZ** Brandmeldezentrale (FBF/FAT)
-  Feuerwehreiter
- Anrückweg Leiter
-  Feuerwehraufzug

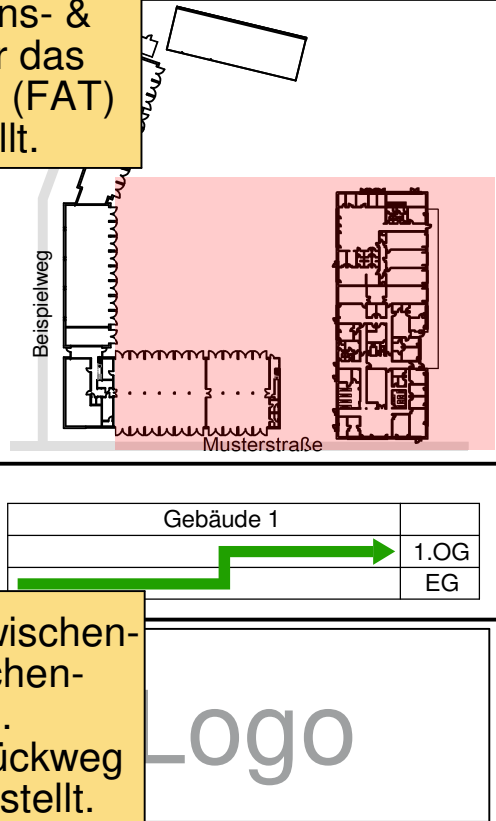

Meldergruppe: 0	Gebäude/Geschoss: Mustergebäude 1 1.Obergeschoss	Melderort: Zwischendecke Büro	Melderanzahl: 2	Melderart: O²T-Melder
-------------------------------	--	-------------------------------------	-------------------------------	--------------------------

Achtung!
Melder in der Zwischendecke!
--- Leiter mitnehmen ----

Nutzung
Feuerwehraufzug
möglich


Legende:

-  empfohlener Anrückweg
-  Wandhydrant
-  O²T-Melder in der Zwischendecke
-  Feuerwehraufzug

Der Anrückweg startet mit einem Punkt dort, wo er auf der Übersichtsseite geendet hat.

Der Anrückweg mündet in den einzelnen Meldern. In größeren Räumen und einer Ballung der Melder reicht der Weg bis durch den Bereichseingang und kann dann mit einer Pfeilspitze beendet werden. Sind die Melder zu weit auseinander muss der Weg bis zu allen einzelnen Meldern geführt werden.

Wenn das gesamte Gebäude auf der Übersichtsseite dargestellt ist, braucht man auf der Übersichtsseite keine Gesamtdarstellung im Rahmen. Ist allerdings nur ein Teil des Gebäudekomplexes zu sehen, muss eine Übersichtsdarstellung im Rahmen vorhanden sein. Der sichtbare Teil des Gebäudes muss farblich markiert werden.

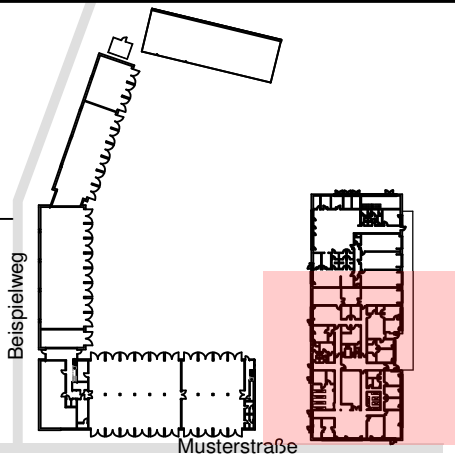

Gebäude 1	
	1.OG EG


1.OG

Logo

Meldergruppe: 0	Gebäude/Geschoss: Mustergebäude 1 1.Obergeschoss	Melderort: Zwischendecke/Doppelboden Büro	Melderanzahl: 2	Melderart: O²T-Melder	Alle Melderarten, die verbaut wurden											
Achtung! Melder in der Zwischendecke! --- Leiter mitnehmen ---- Nutzung Feuerwehraufzug möglich Bei mehreren Gebäudeteilen das Betroffene angeben. Geschoss des Melders immer angeben Aufzählung Melderort in schwarz. Bei Zwischendecken oder Doppelboden vermerk in rot. Achtung Verwechslungsgefahr: Das Feuerwehr-Informations- & Bediensystem (FIBS) oder das Feuer- wehr-Anzeigetableau (FAT) wird mit BMZ dargestellt und mit "Brand- meldezentrale" beschrieben. Informationskästen Informationen & Anforderungen für spezielle Melderarten - Leiter für die Zwischendecke - Werkzeug für den Doppelboden - Feuerwehraufzug nutzbar - Schlüsselnutzung bei Türen & Toren Druck Die Laufkarten werden immer in A3 ausgedruckt und mit einem Reiter mit der Meldergruppennummer versehen. Entweder werden die Karten laminiert oder auf speziellem formstabilem, reißfestem Kunststoffpapier mit mindestens 300g (z.B. 270µ oder 320g) ausgedruckt. Objektübersicht Betroffener Gebäudeteil muss markiert werden. Treppenschnitt Mit allen enthaltenen Geschossen. Dach- geschoss nur dann, wenn Spitzboden oder Dachgaube vorhanden ist. Geschossangabe Auf der Übersichtseite das Geschoss, in dem sich das FIBS befindet. Auf der Detailseite das Geschoss des Melders. EG Objektbezeichnung & Anschrift Legende: ● Standort → empfohlener Anrückweg BMZ Brandmeldezentrale (FBF/FAT) Feuerwehrleiter Anrückweg Leiter Feuerwehraufzug Legende Alle Symbole die auf den jeweiligen Seiten der Laufkarten zu sehen sind Beispielweg Musterstraße <table><tr><td>Gebäude 1</td><td>Gebäude 2</td><td></td></tr><tr><td></td><td></td><td>2.OG</td></tr><tr><td></td><td></td><td>1.OG</td></tr><tr><td></td><td></td><td>EG</td></tr></table> Anschrift und /oder Logo der Planerstellerfirma					Gebäude 1	Gebäude 2				2.OG			1.OG			EG
Gebäude 1	Gebäude 2															
		2.OG														
		1.OG														
		EG														


Objekt: Musterobjekt, Musterstraße 1-3, 45130 Essen	Stand: 20.02.2025	Planerstellerfirma Straße 1 Tel.: 0201/123154 www.planerstellerfirma.de
--	----------------------	--

Meldergruppe: 1	Gebäude/Geschoss: Mustergebäude 1 Erdgeschoss	Melderort: Flur	Melderanzahl: 1	Melderart: Handfeuermelder
---------------------------	---	---------------------------	---------------------------	--------------------------------------

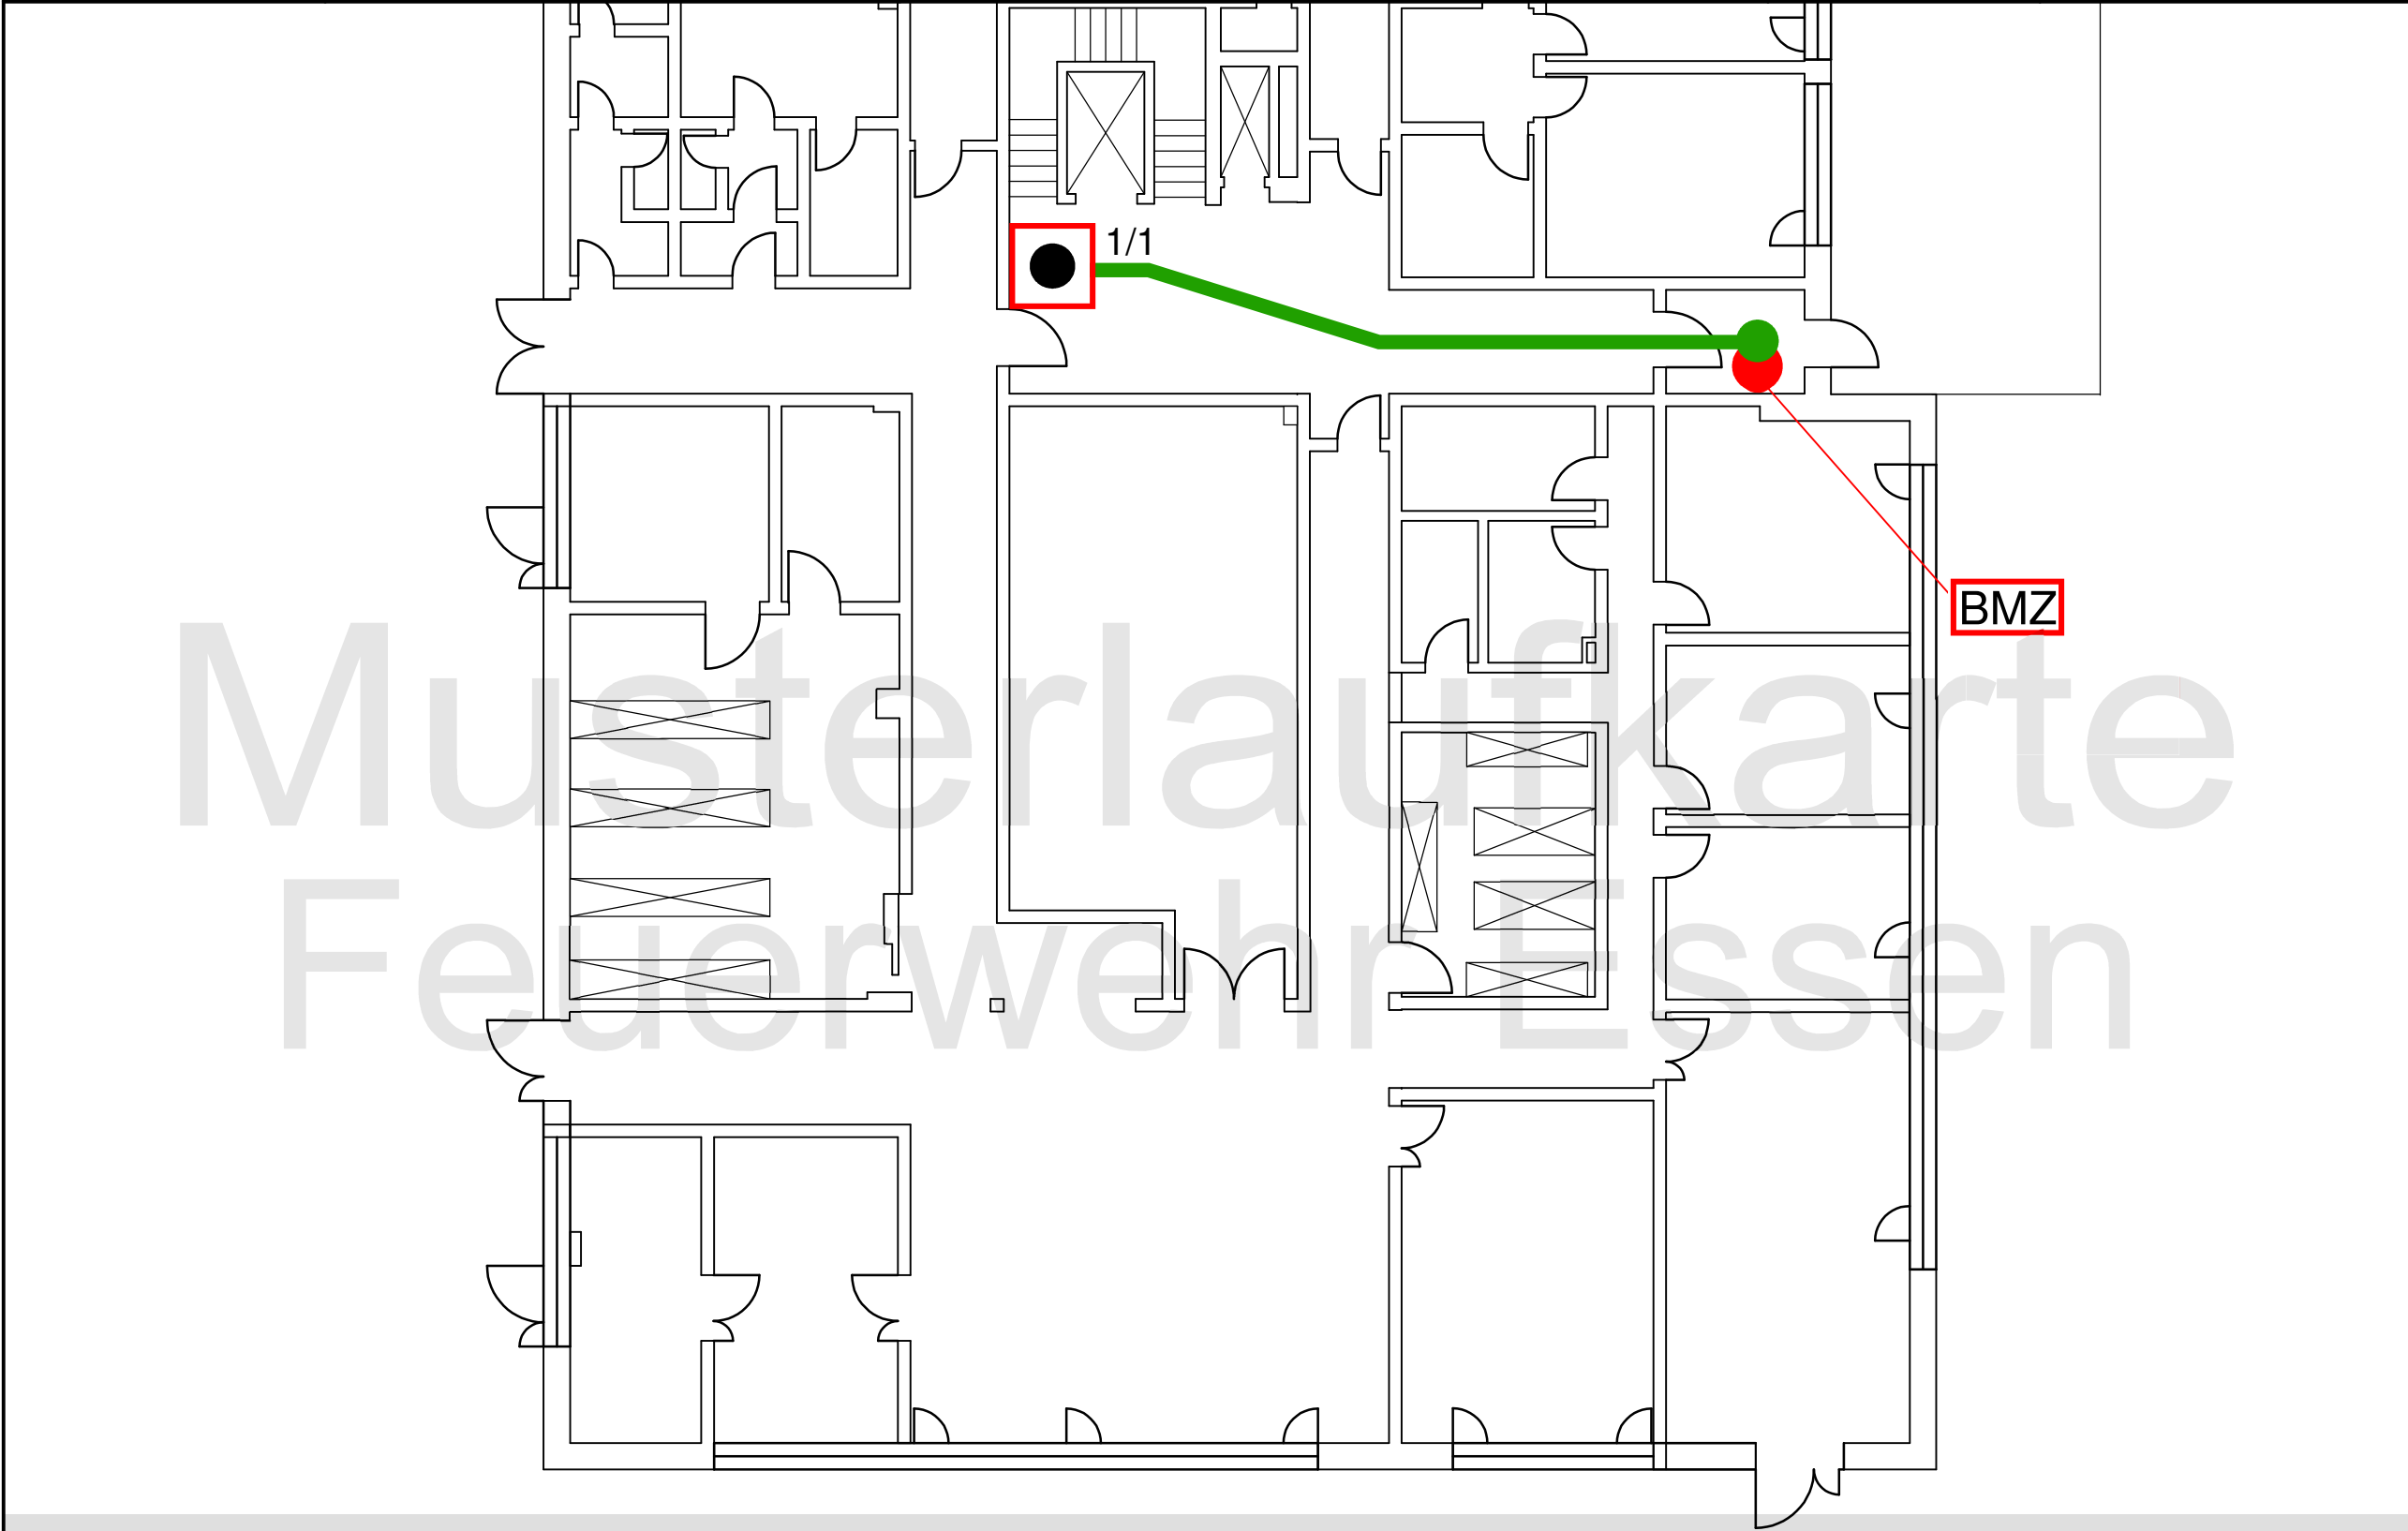

Legende:

- Standort
- empfohlener Anrückweg
- BMZ** Brandmeldezentrale (FBF/FAT)
- Handfeuermelder

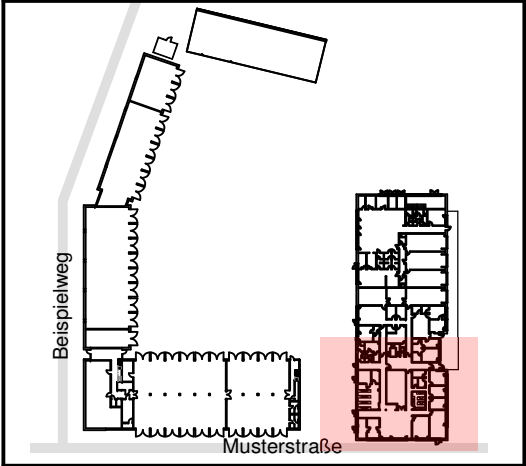

Gebäude 1	
	1.OG EG
→	

Musterstraße


EG

Logo

Objekt: Musterobjekt, Musterstraße 1-3, 45130 Essen	Stand: 20.02.2025
---	-----------------------------


Planerstellerrfirma
Straße 1
Tel.: 0201/123154
www.planerstellerrfirma.de

Meldergruppe: 2	Gebäude/Geschoss: Mustergebäude 2 1.Obergeschoss	Melderort: Büros Küche	Melderanzahl: 4	Melderart: O²T-Melder + Thermodiffmelder
-------------------------------	--	------------------------------	-------------------------------	--

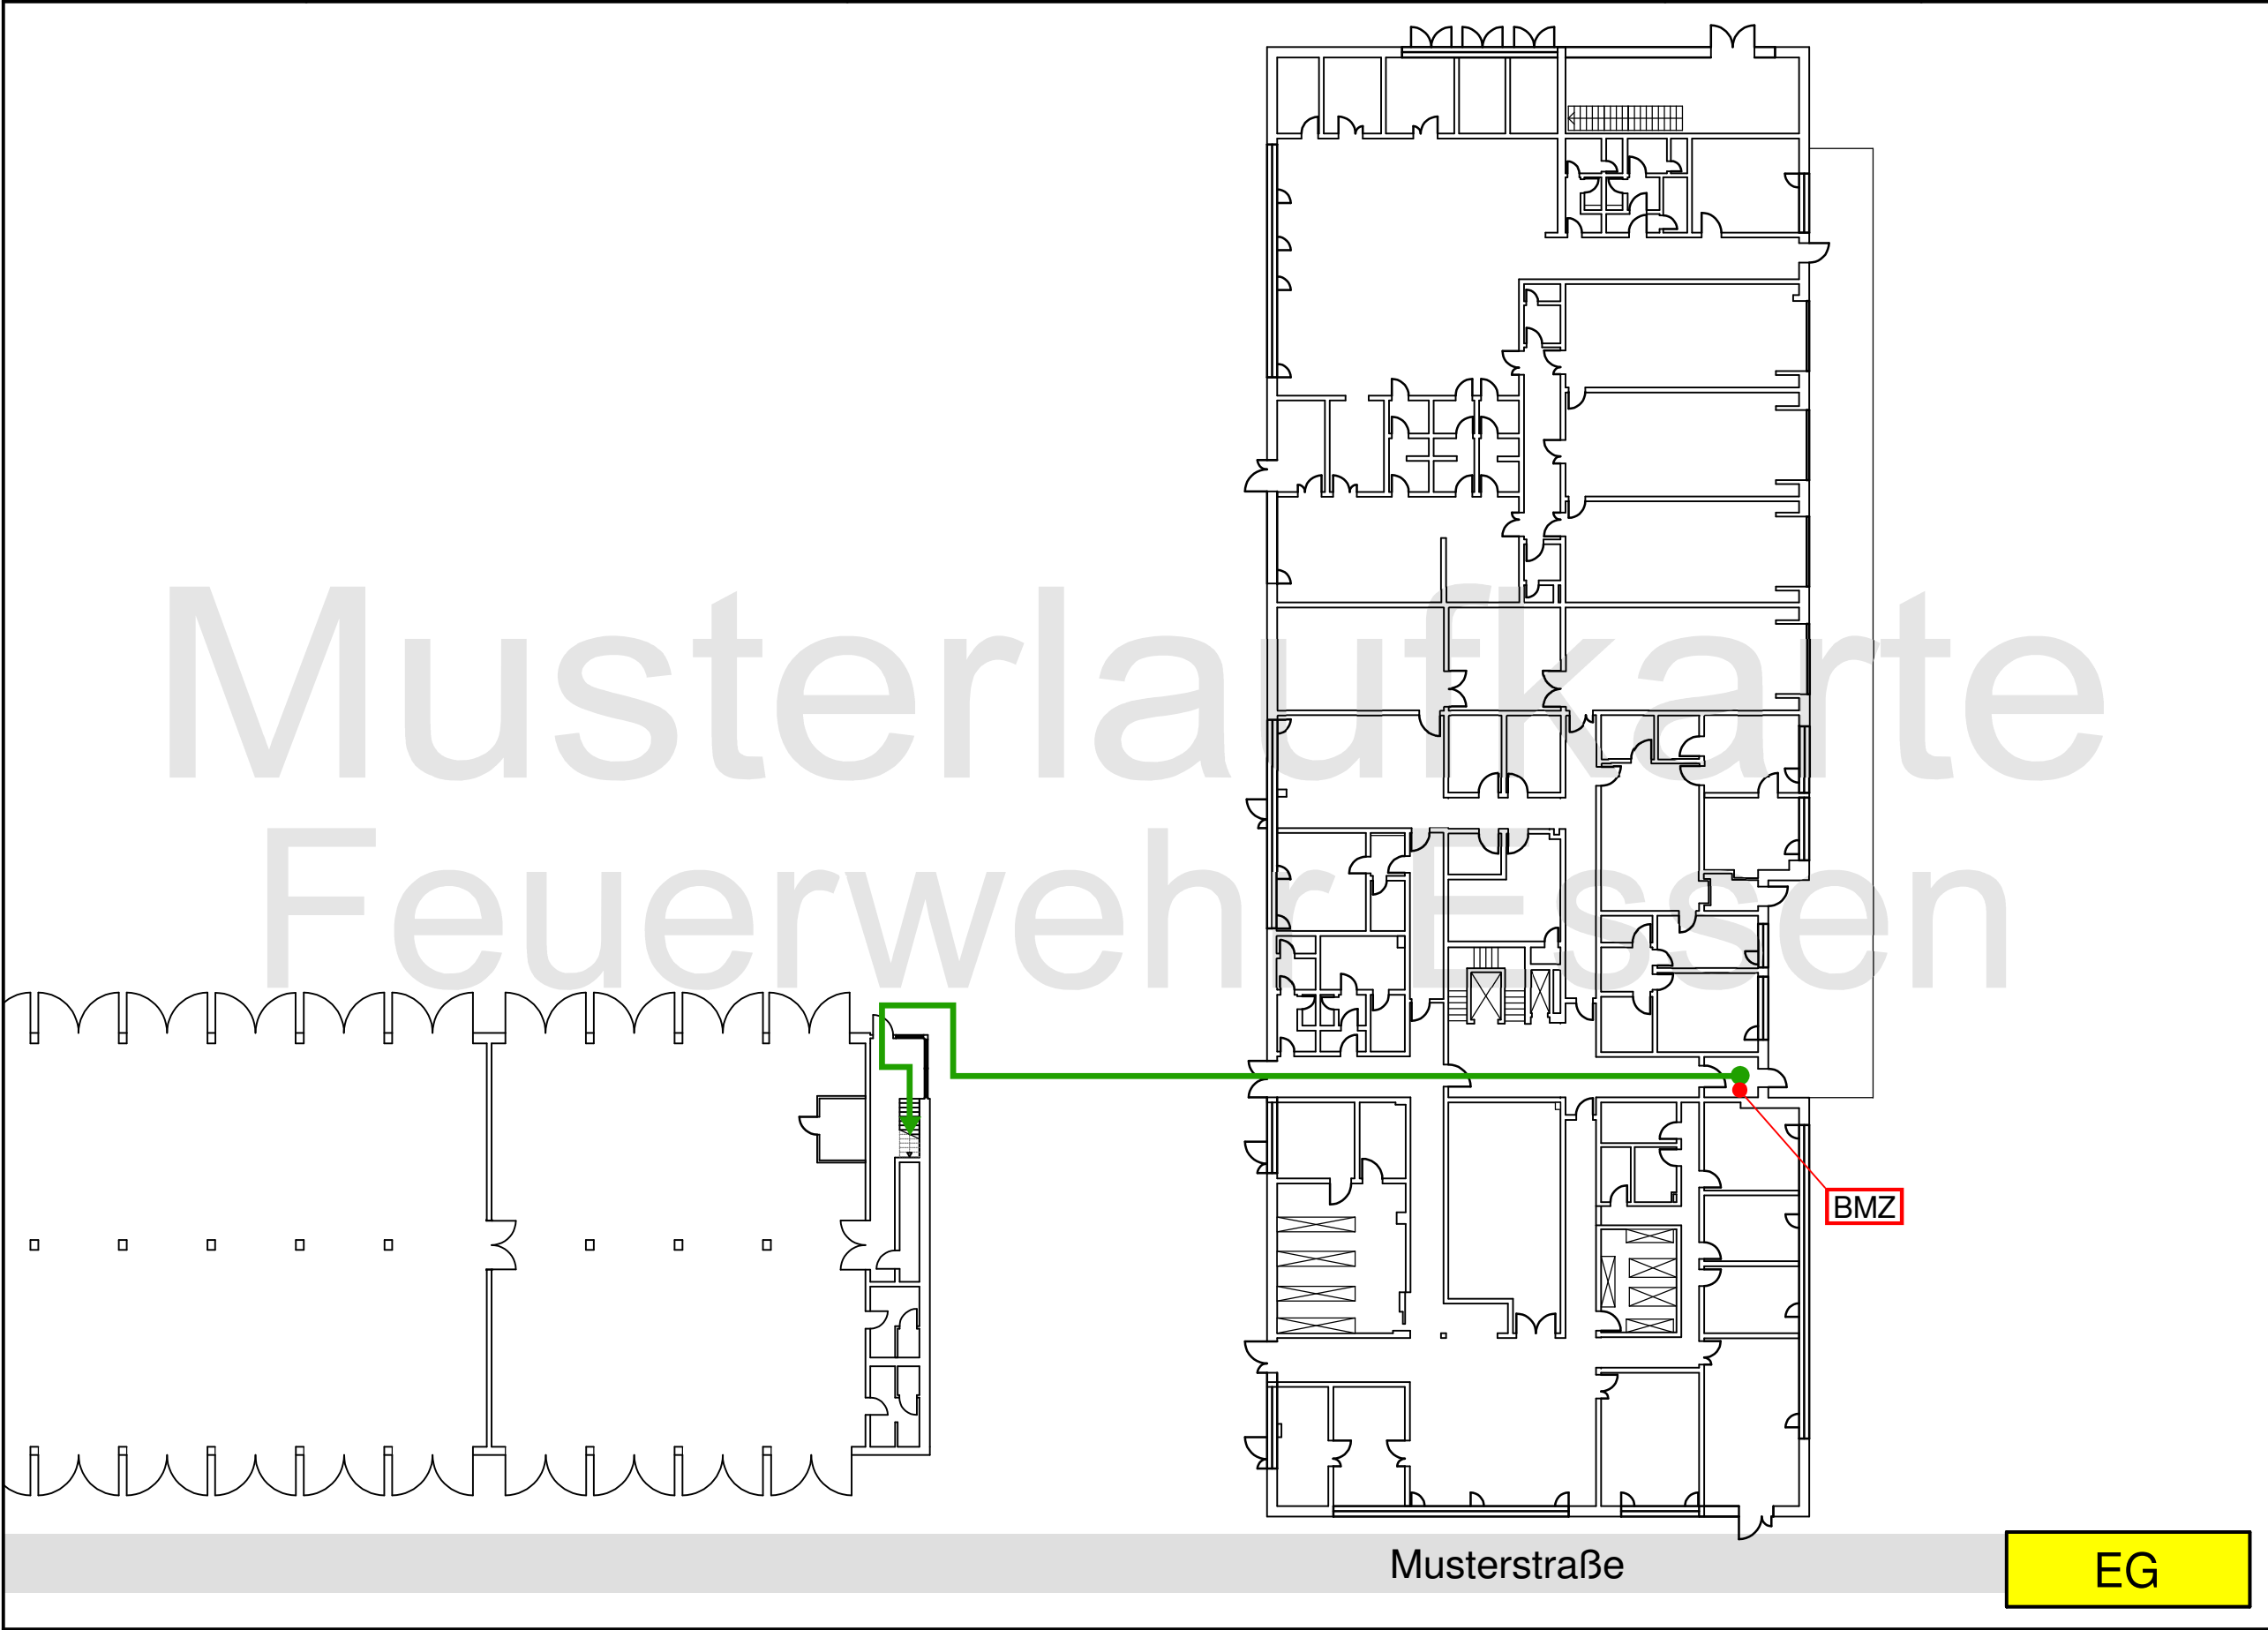

Legende:

- Standort
- ➔ empfohlener Anrückweg
- BMZ Brandmeldezentrale (FBF/FAT)

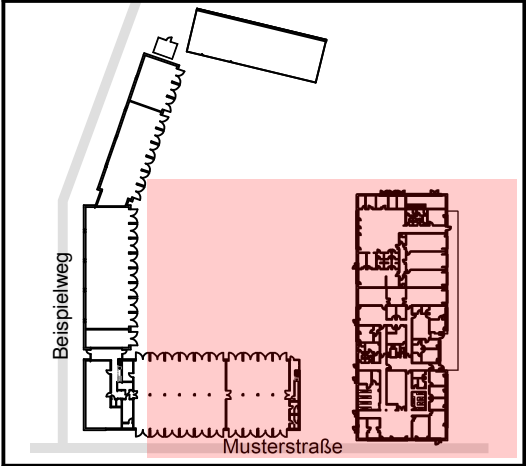


Gebäude 1	Gebäude 2	
		2.OG
		1.OG
		EG

Logo

Objekt: Musterobjekt, Musterstraße 1-3, 45130 Essen	Stand: 20.02.2025
--	----------------------

Planerstellerrfirma
Straße 1
Tel.: 0201/123154
www.planerstellerrfirma.de

Meldergruppe: 2	Gebäude/Geschoss: Mustergebäude 2 1.Obergeschoss	Melderort: Büros Küche	Melderanzahl: 4	Melderart: O²T-Melder + Thermodiffmelder
-------------------------------	--	------------------------------	-------------------------------	--

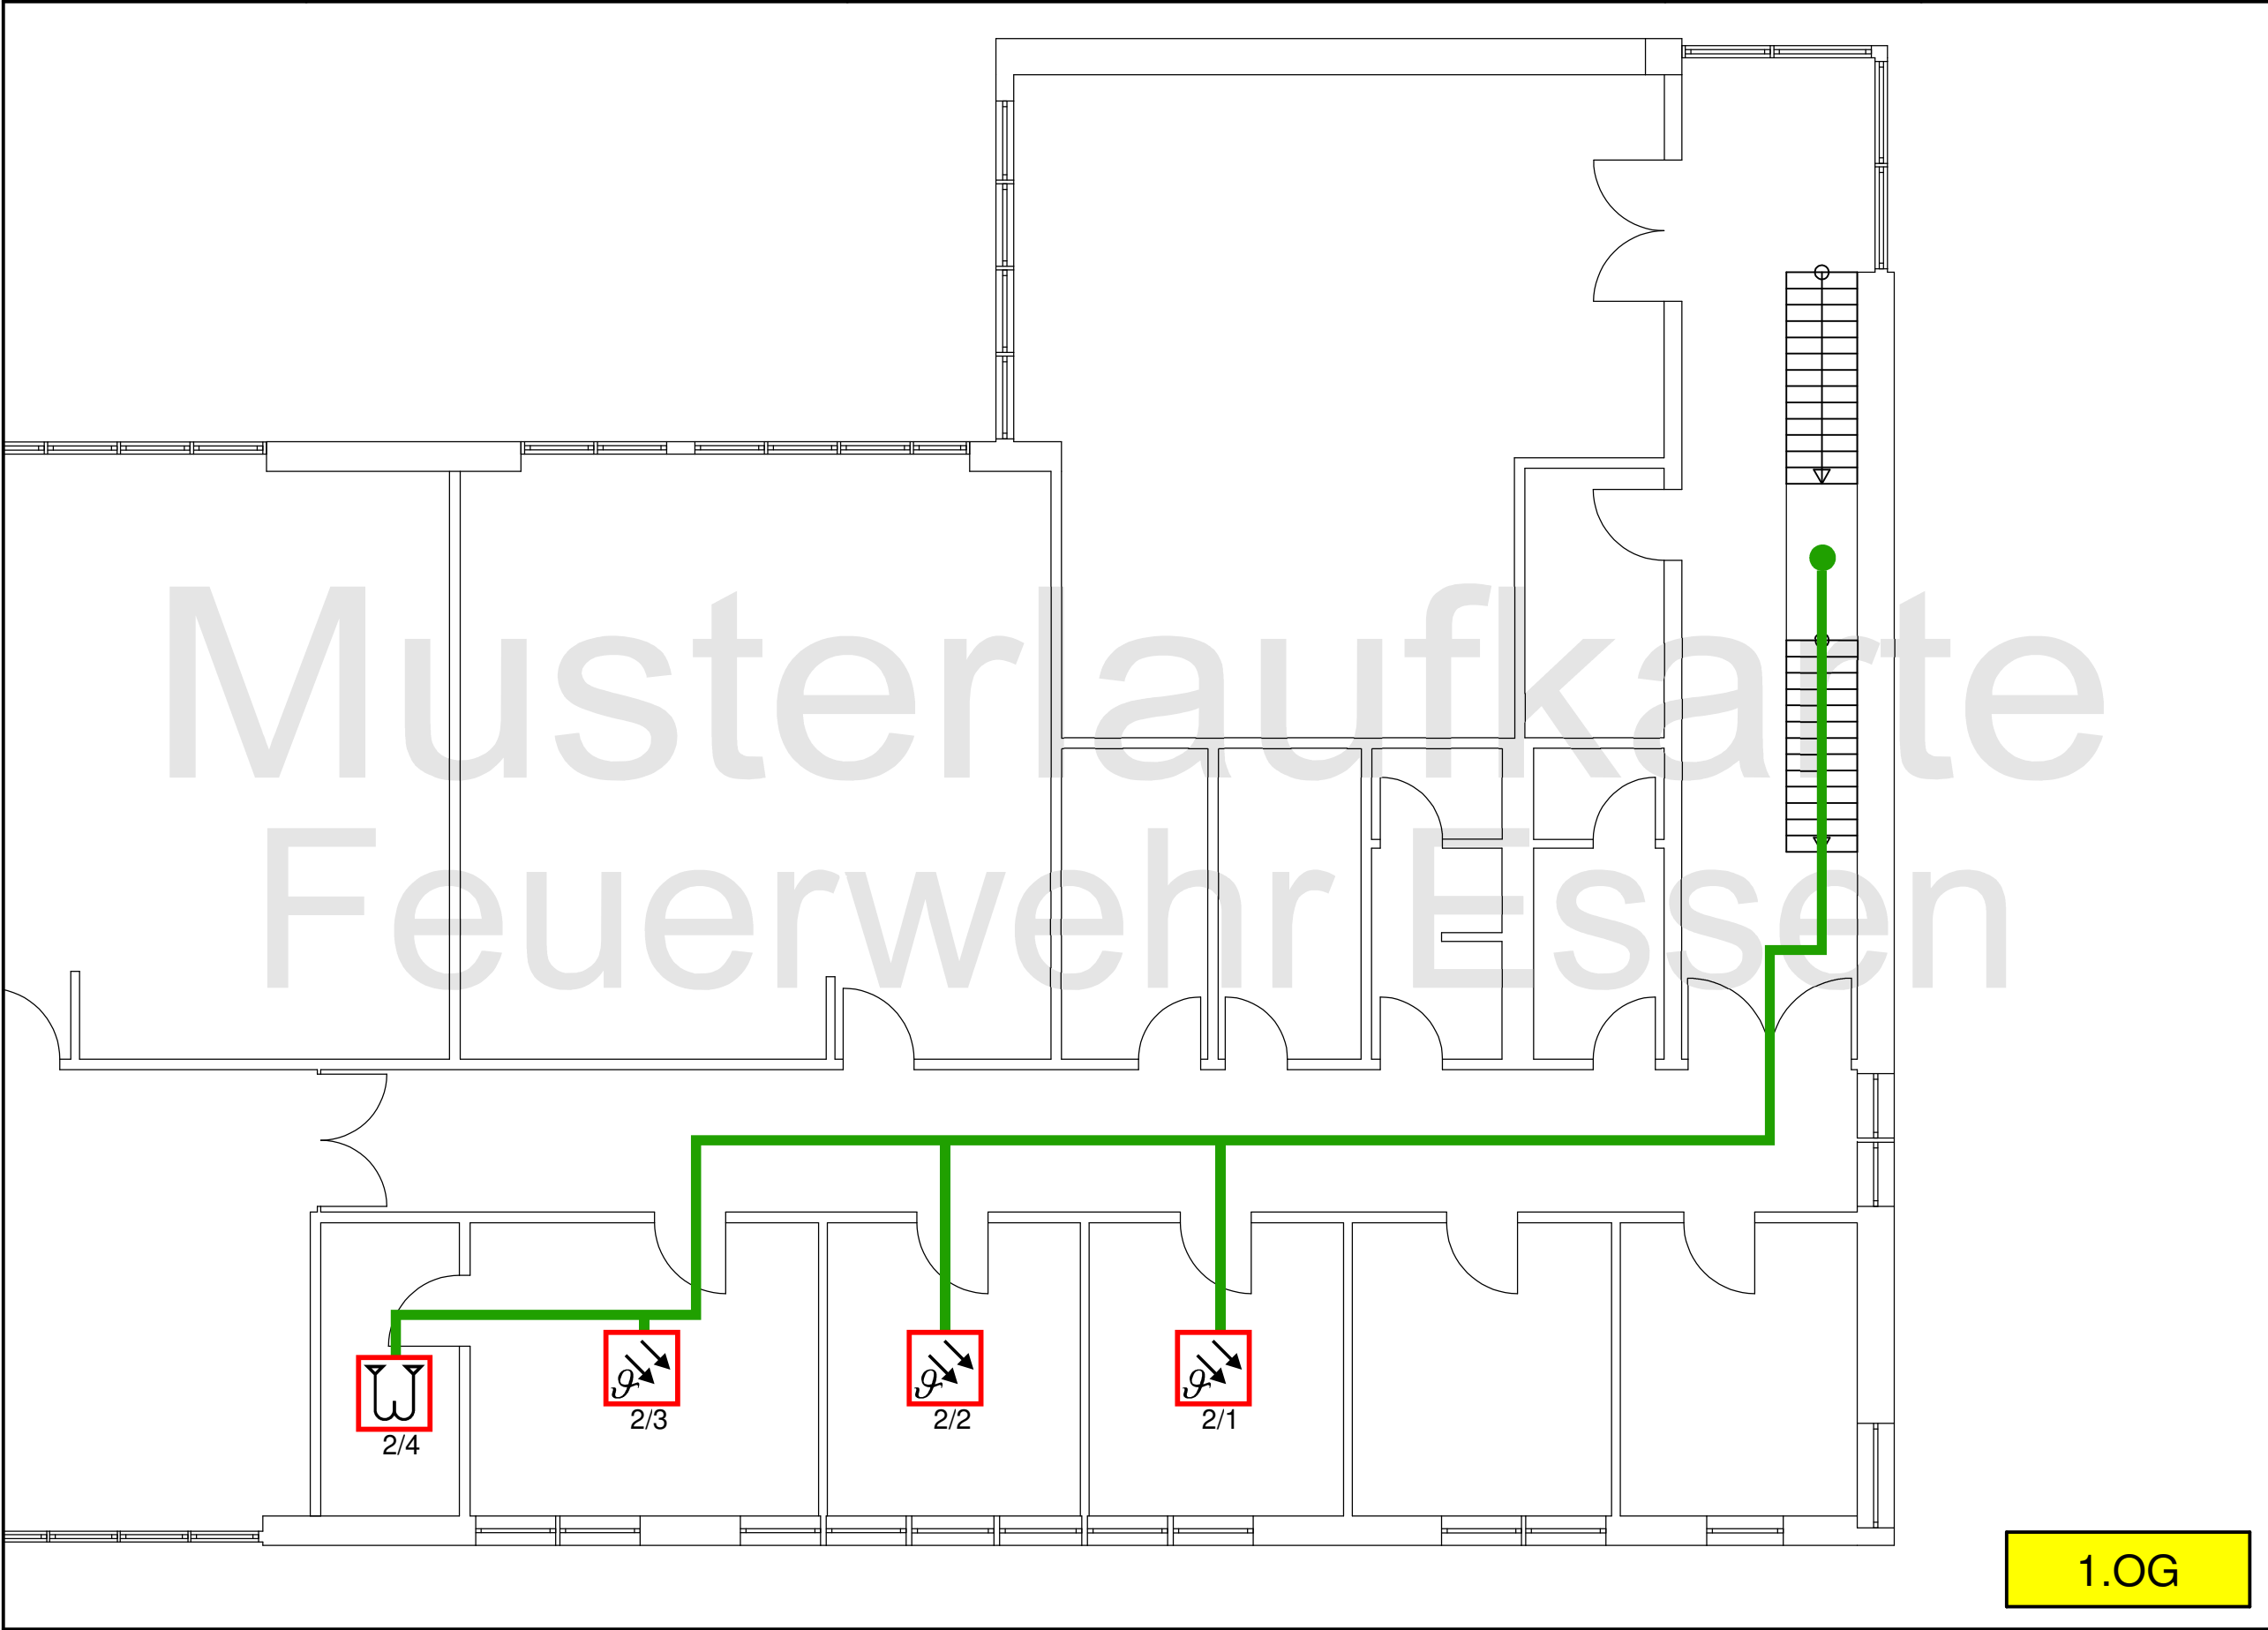

Legende:


- empfohlener Anrückweg
- O²T-Melder
- Thermodiffmelder

Gebäude 1	Gebäude 2	
		2.OG
		1.OG
		EG

Logo


Objekt: Musterobjekt, Musterstraße 1-3, 45130 Essen	Stand: 20.02.2025	Planerstellerrfirma Straße 1 Tel.: 0201/123154 www.planerstellerrfirma.de
--	----------------------	--

Meldergruppe: 3	Gebäude/Geschoss: Mustergebäude 2 Erdgeschoss	Melderort: Lager Kleinteile	Melderanzahl: 1	Melderart: Rauchansaugsystem
---------------------------	---	---------------------------------------	---------------------------	--

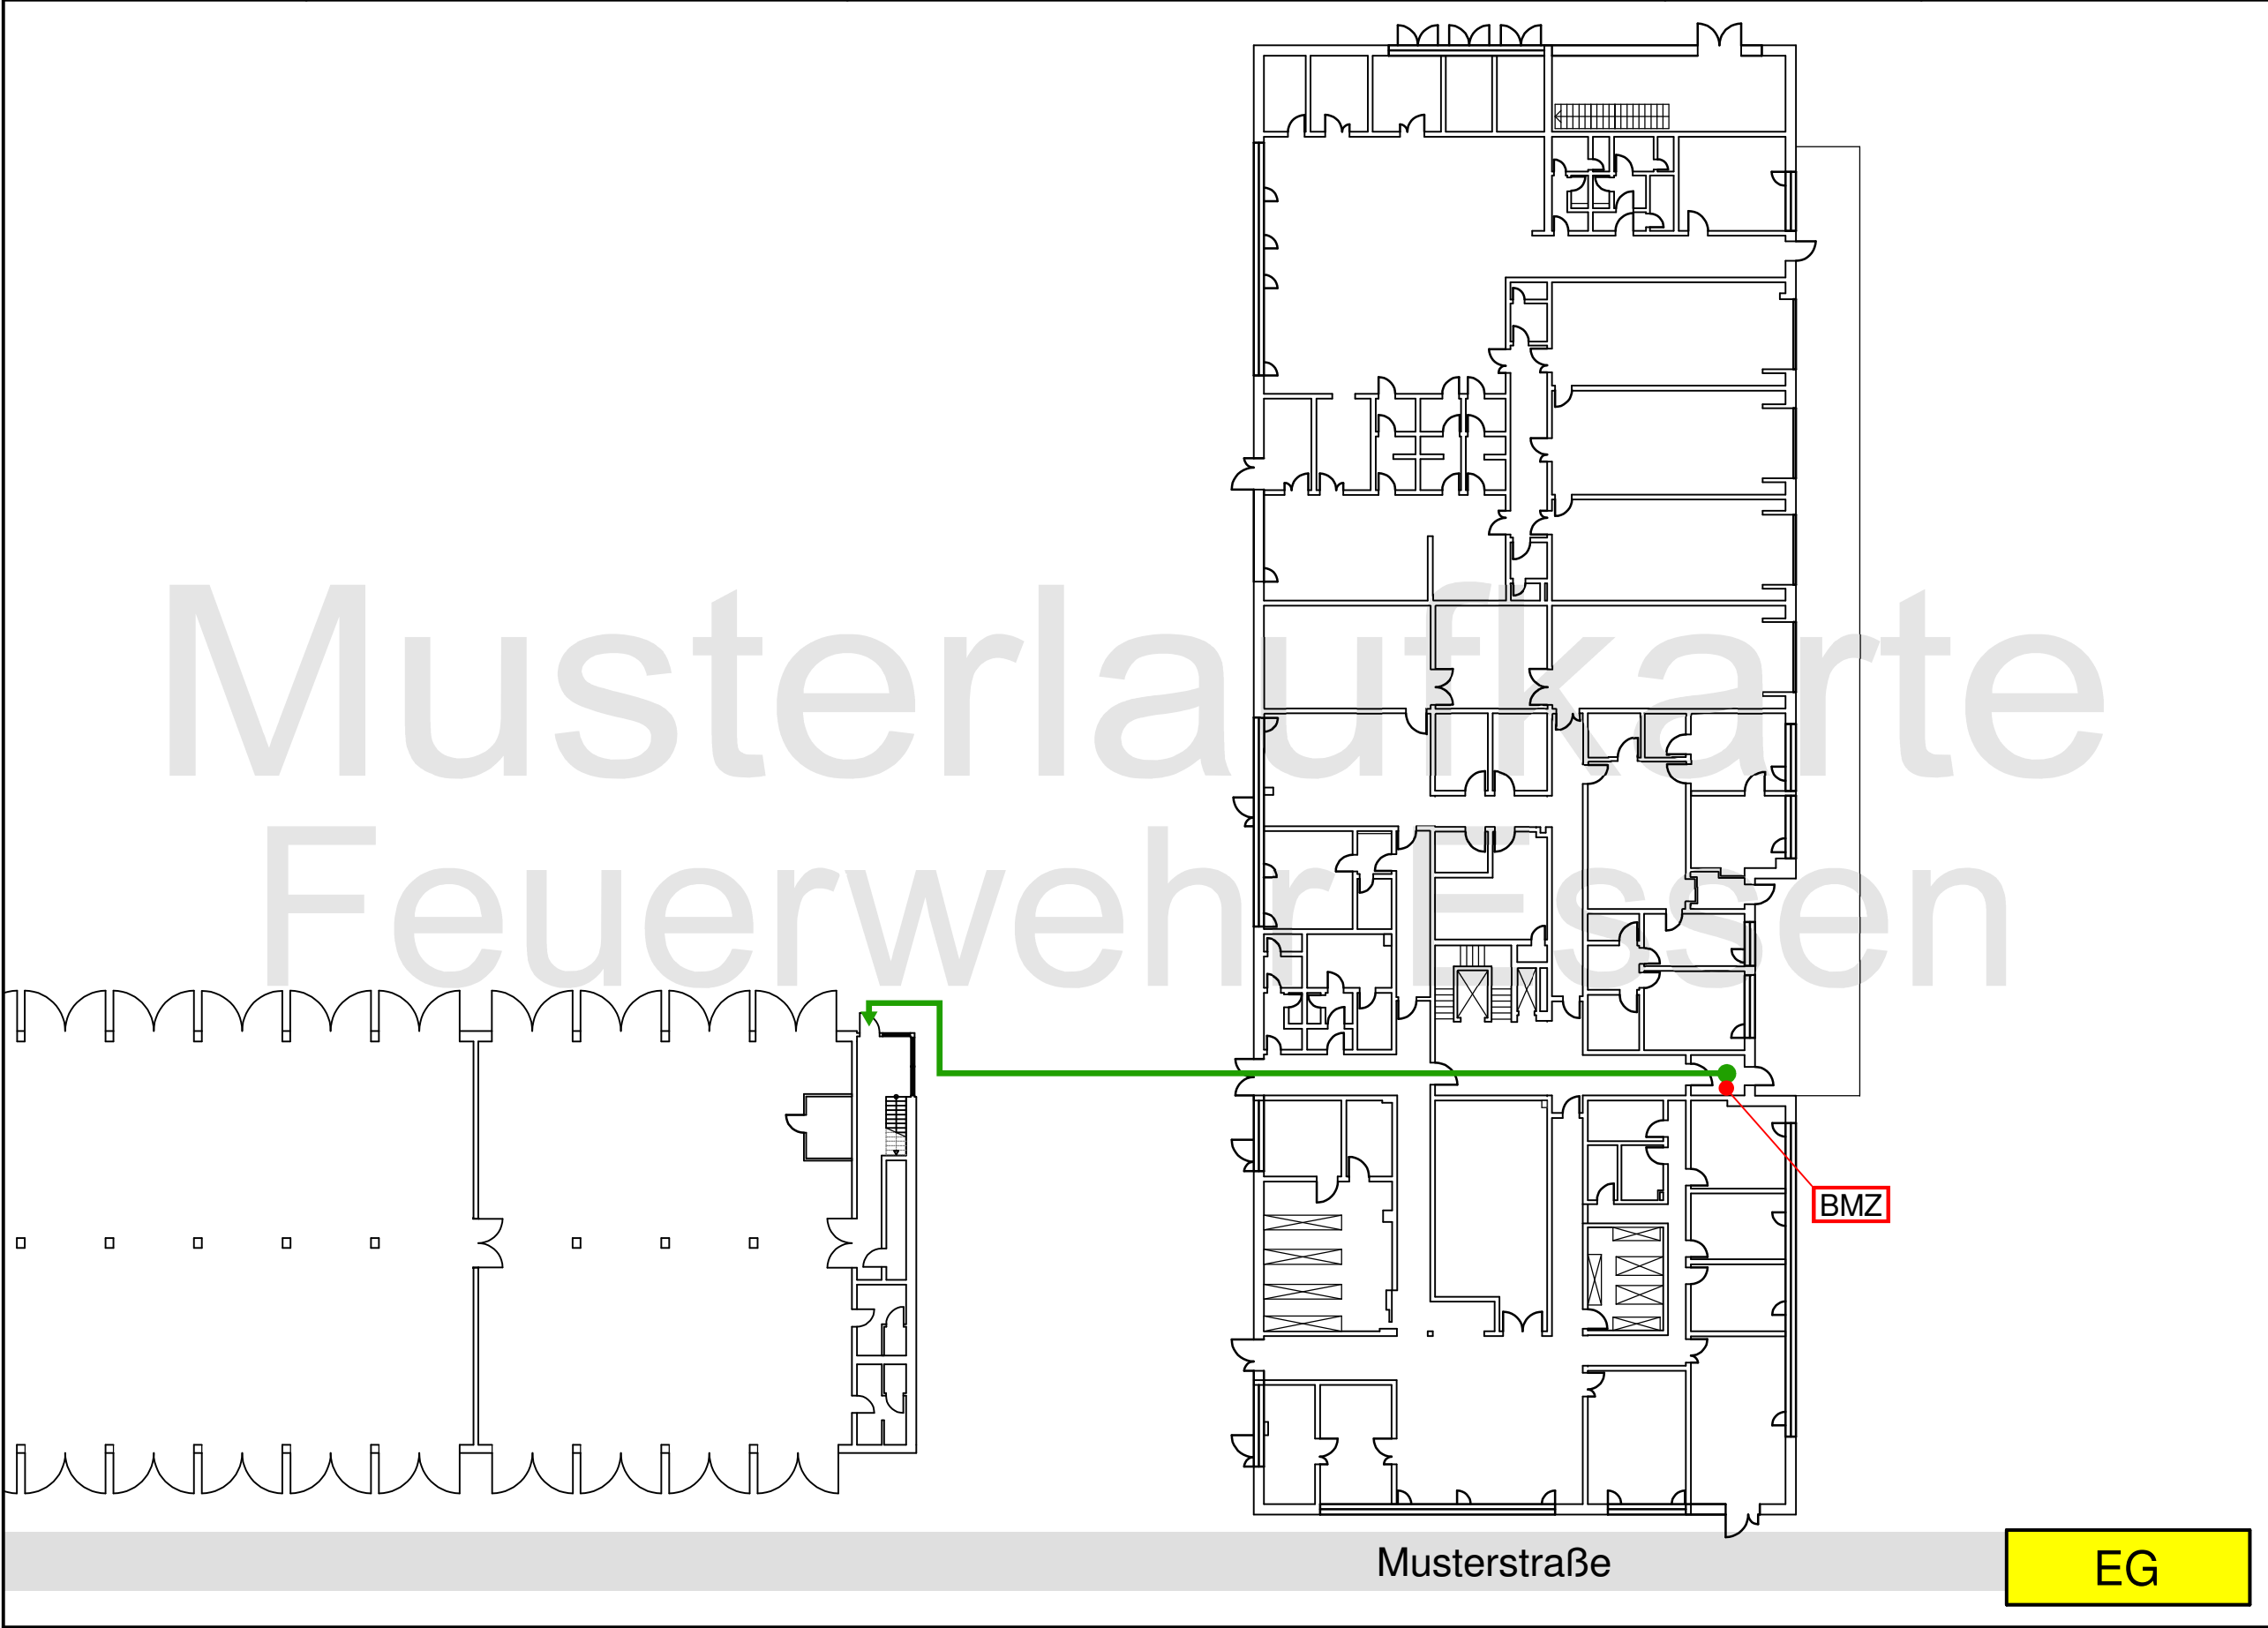

Legende:

- Standort
- empfohlener Anrückweg
- BMZ** Brandmeldezentrale (FBF/FAT)
- RAS** Rauchansaugsystem / Auswerteeinheit
- Überwachungsbereich mit Rohrverlauf
- Anrückweg RAS Auswerteeinheit

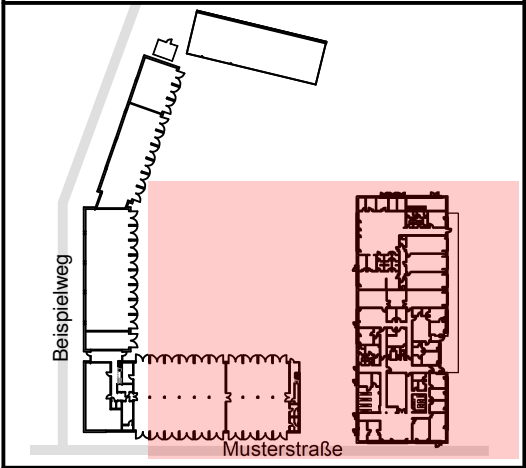


Gebäude 1	Gebäude 2	
		2.OG
		1.OG
		EG

Logo


Objekt: Musterobjekt, Musterstraße 1-3, 45130 Essen	Stand: 20.02.2025	Planerstellerrfirma Straße 1 Tel.: 0201/123154 www.planerstellerrfirma.de
---	-----------------------------	--

Meldergruppe: 3	Gebäude/Geschoss: Mustergebäude 2 Erdgeschoss	Melderort: Lager Kleinteile	Melderanzahl: 1	Melderart: Rauchansaugsystem
---------------------------	---	---------------------------------------	---------------------------	--

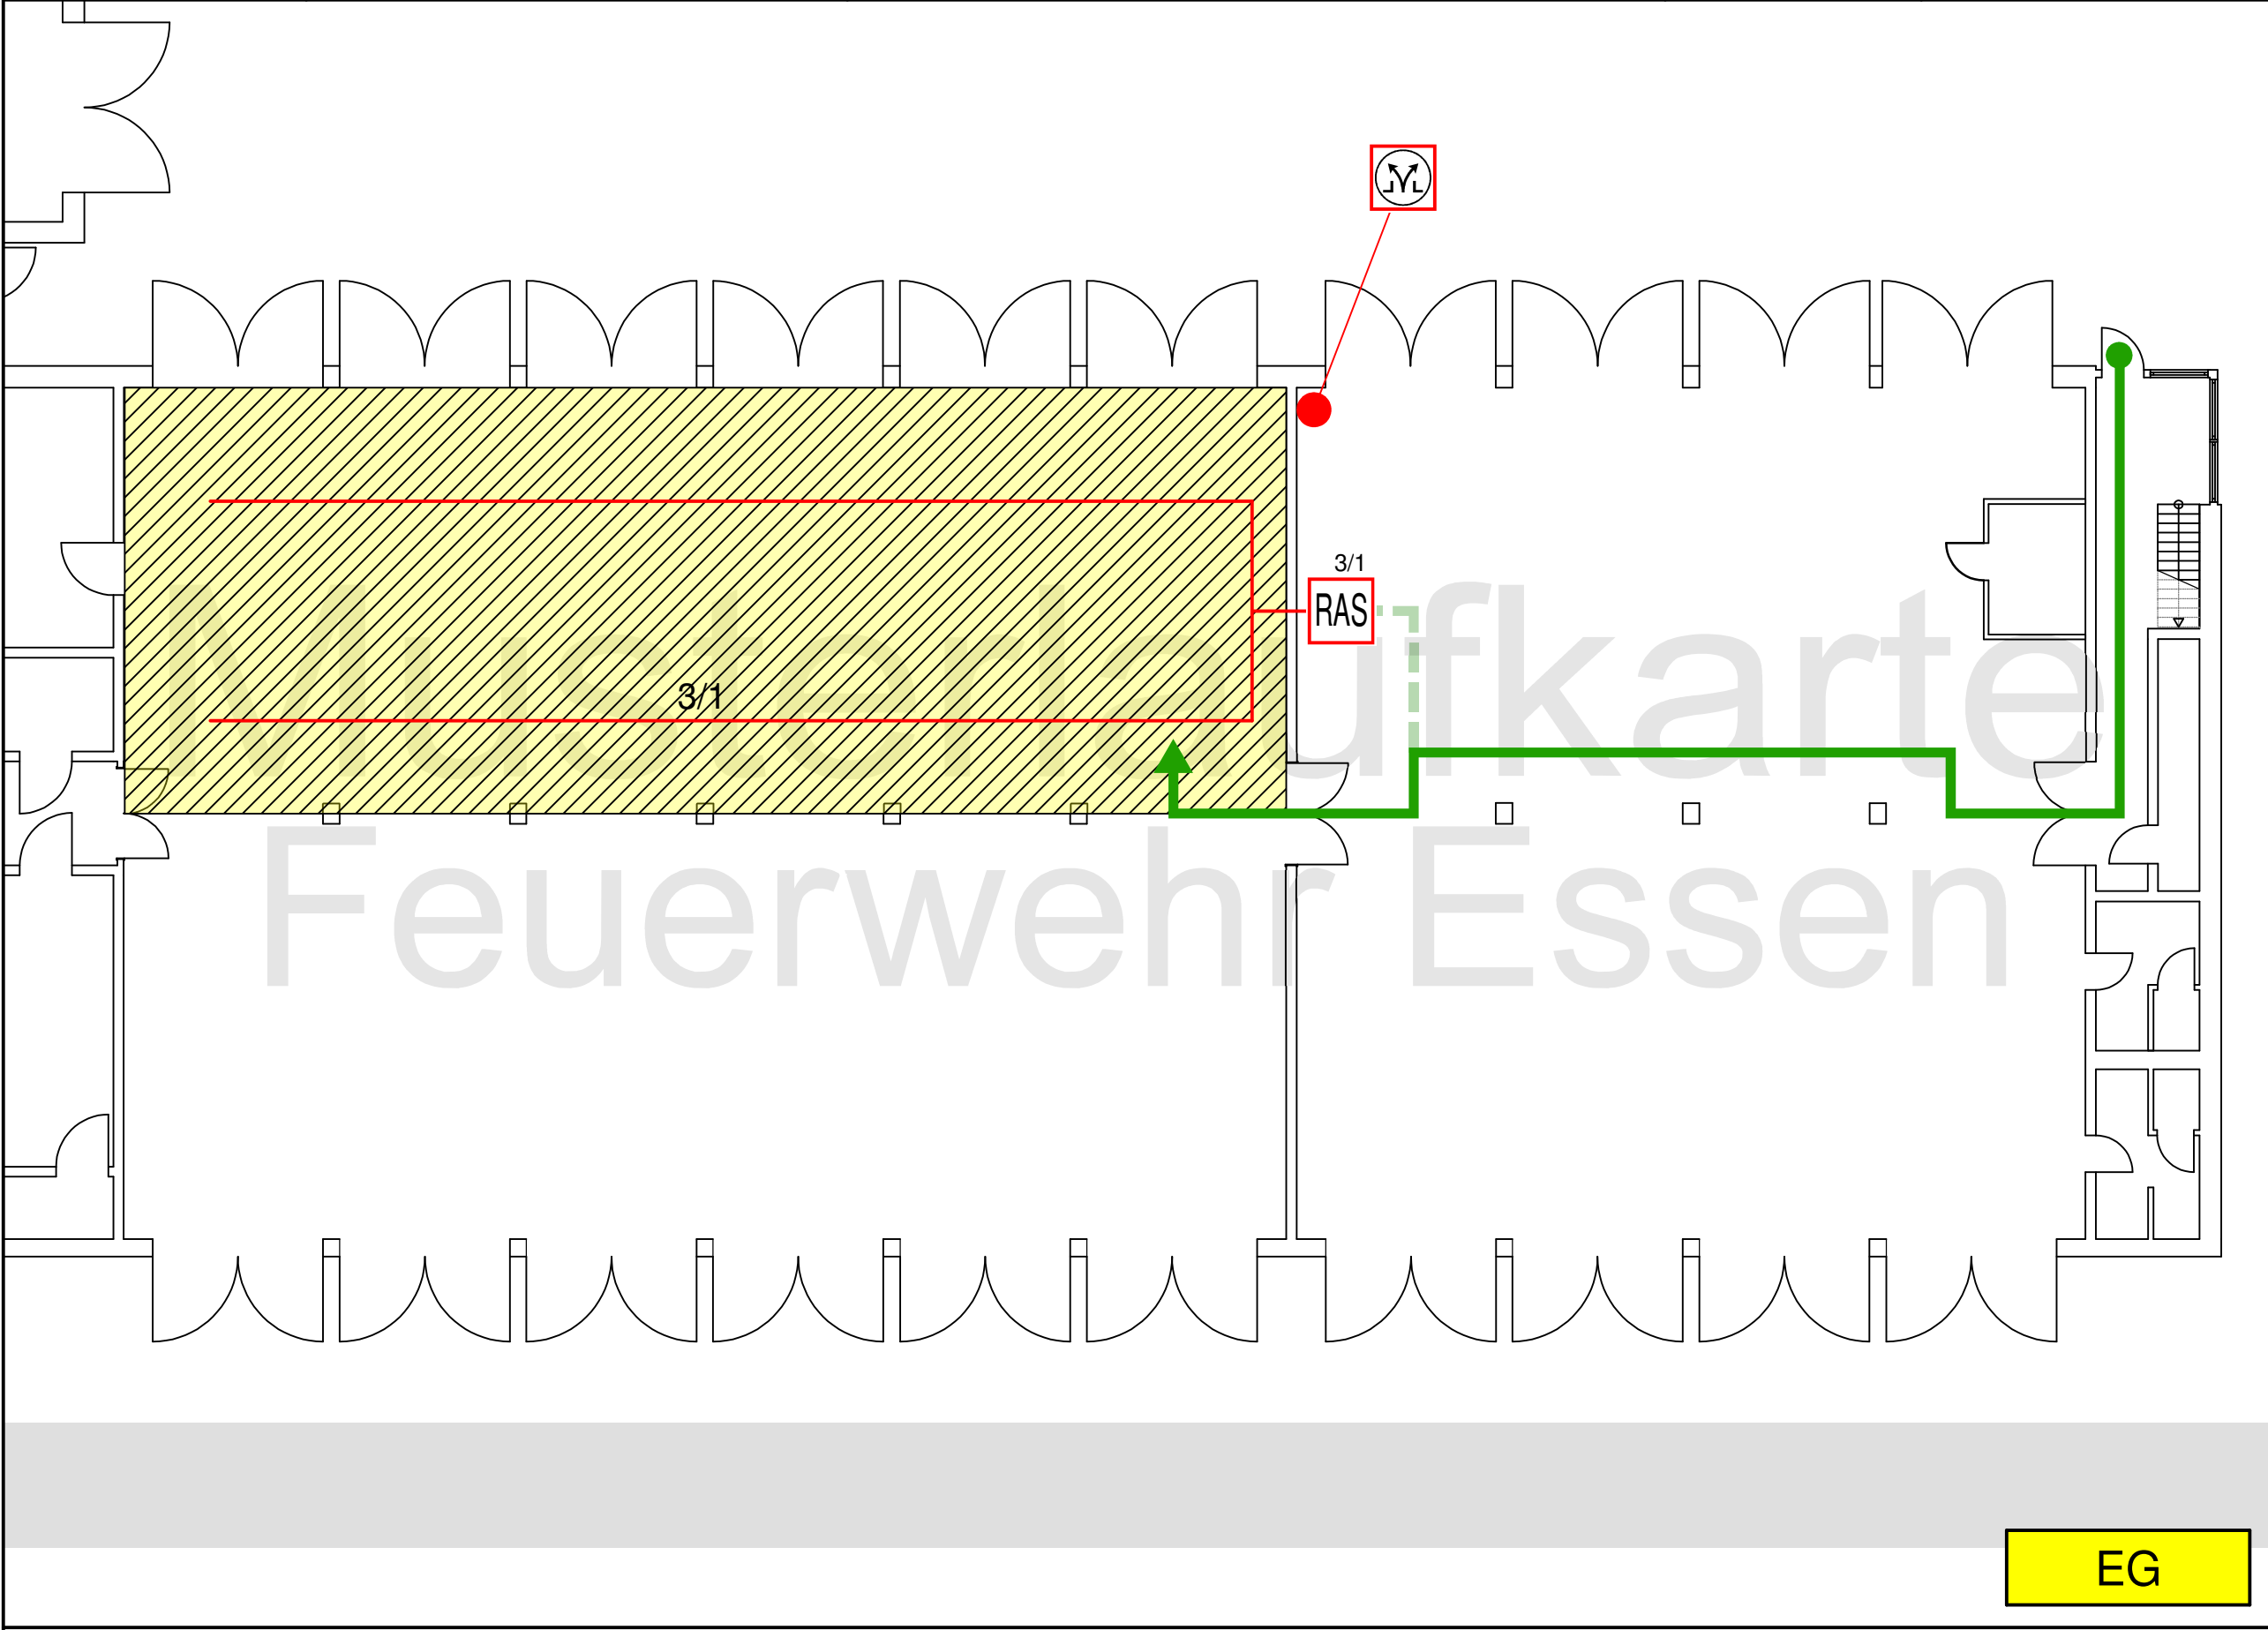

Legende:

- empfohlener Anrückweg
- RWA, Bedienstelle
- Rauchansaugsystem / Auswerteeinheit
- Überwachungsbereich mit Rohrverlauf
- Anrückweg RAS Auswerteeinheit

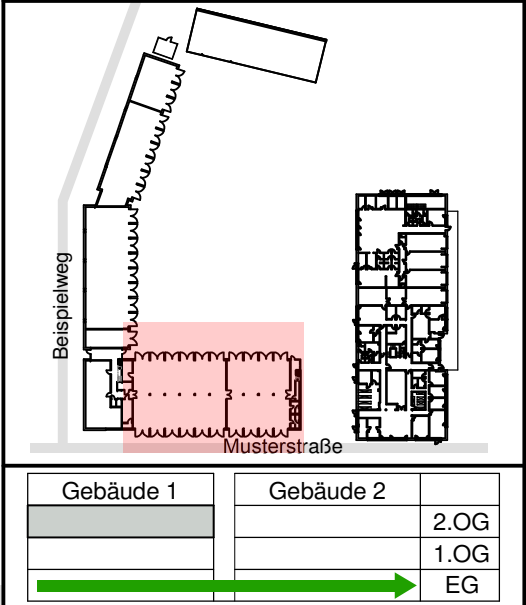


Objekt: Musterobjekt, Musterstraße 1-3, 45130 Essen	Stand: 20.02.2025	Logo Planerstellerrfirma Straße 1 Tel.: 0201/123154 www.planerstellerrfirma.de
---	-----------------------------	--

Meldergruppe: 4	Gebäude/Geschoss: Mustergebäude 1 1.Obergeschoss	Melderort: Zwischendecke Büro	Melderanzahl: 2	Melderart: O²T-Melder
---------------------------	--	---	---------------------------	---------------------------------


Achtung!
Melder in der Zwischendecke!
--- Leiter mitnehmen ----

Nutzung
Feuerwehraufzug
möglich

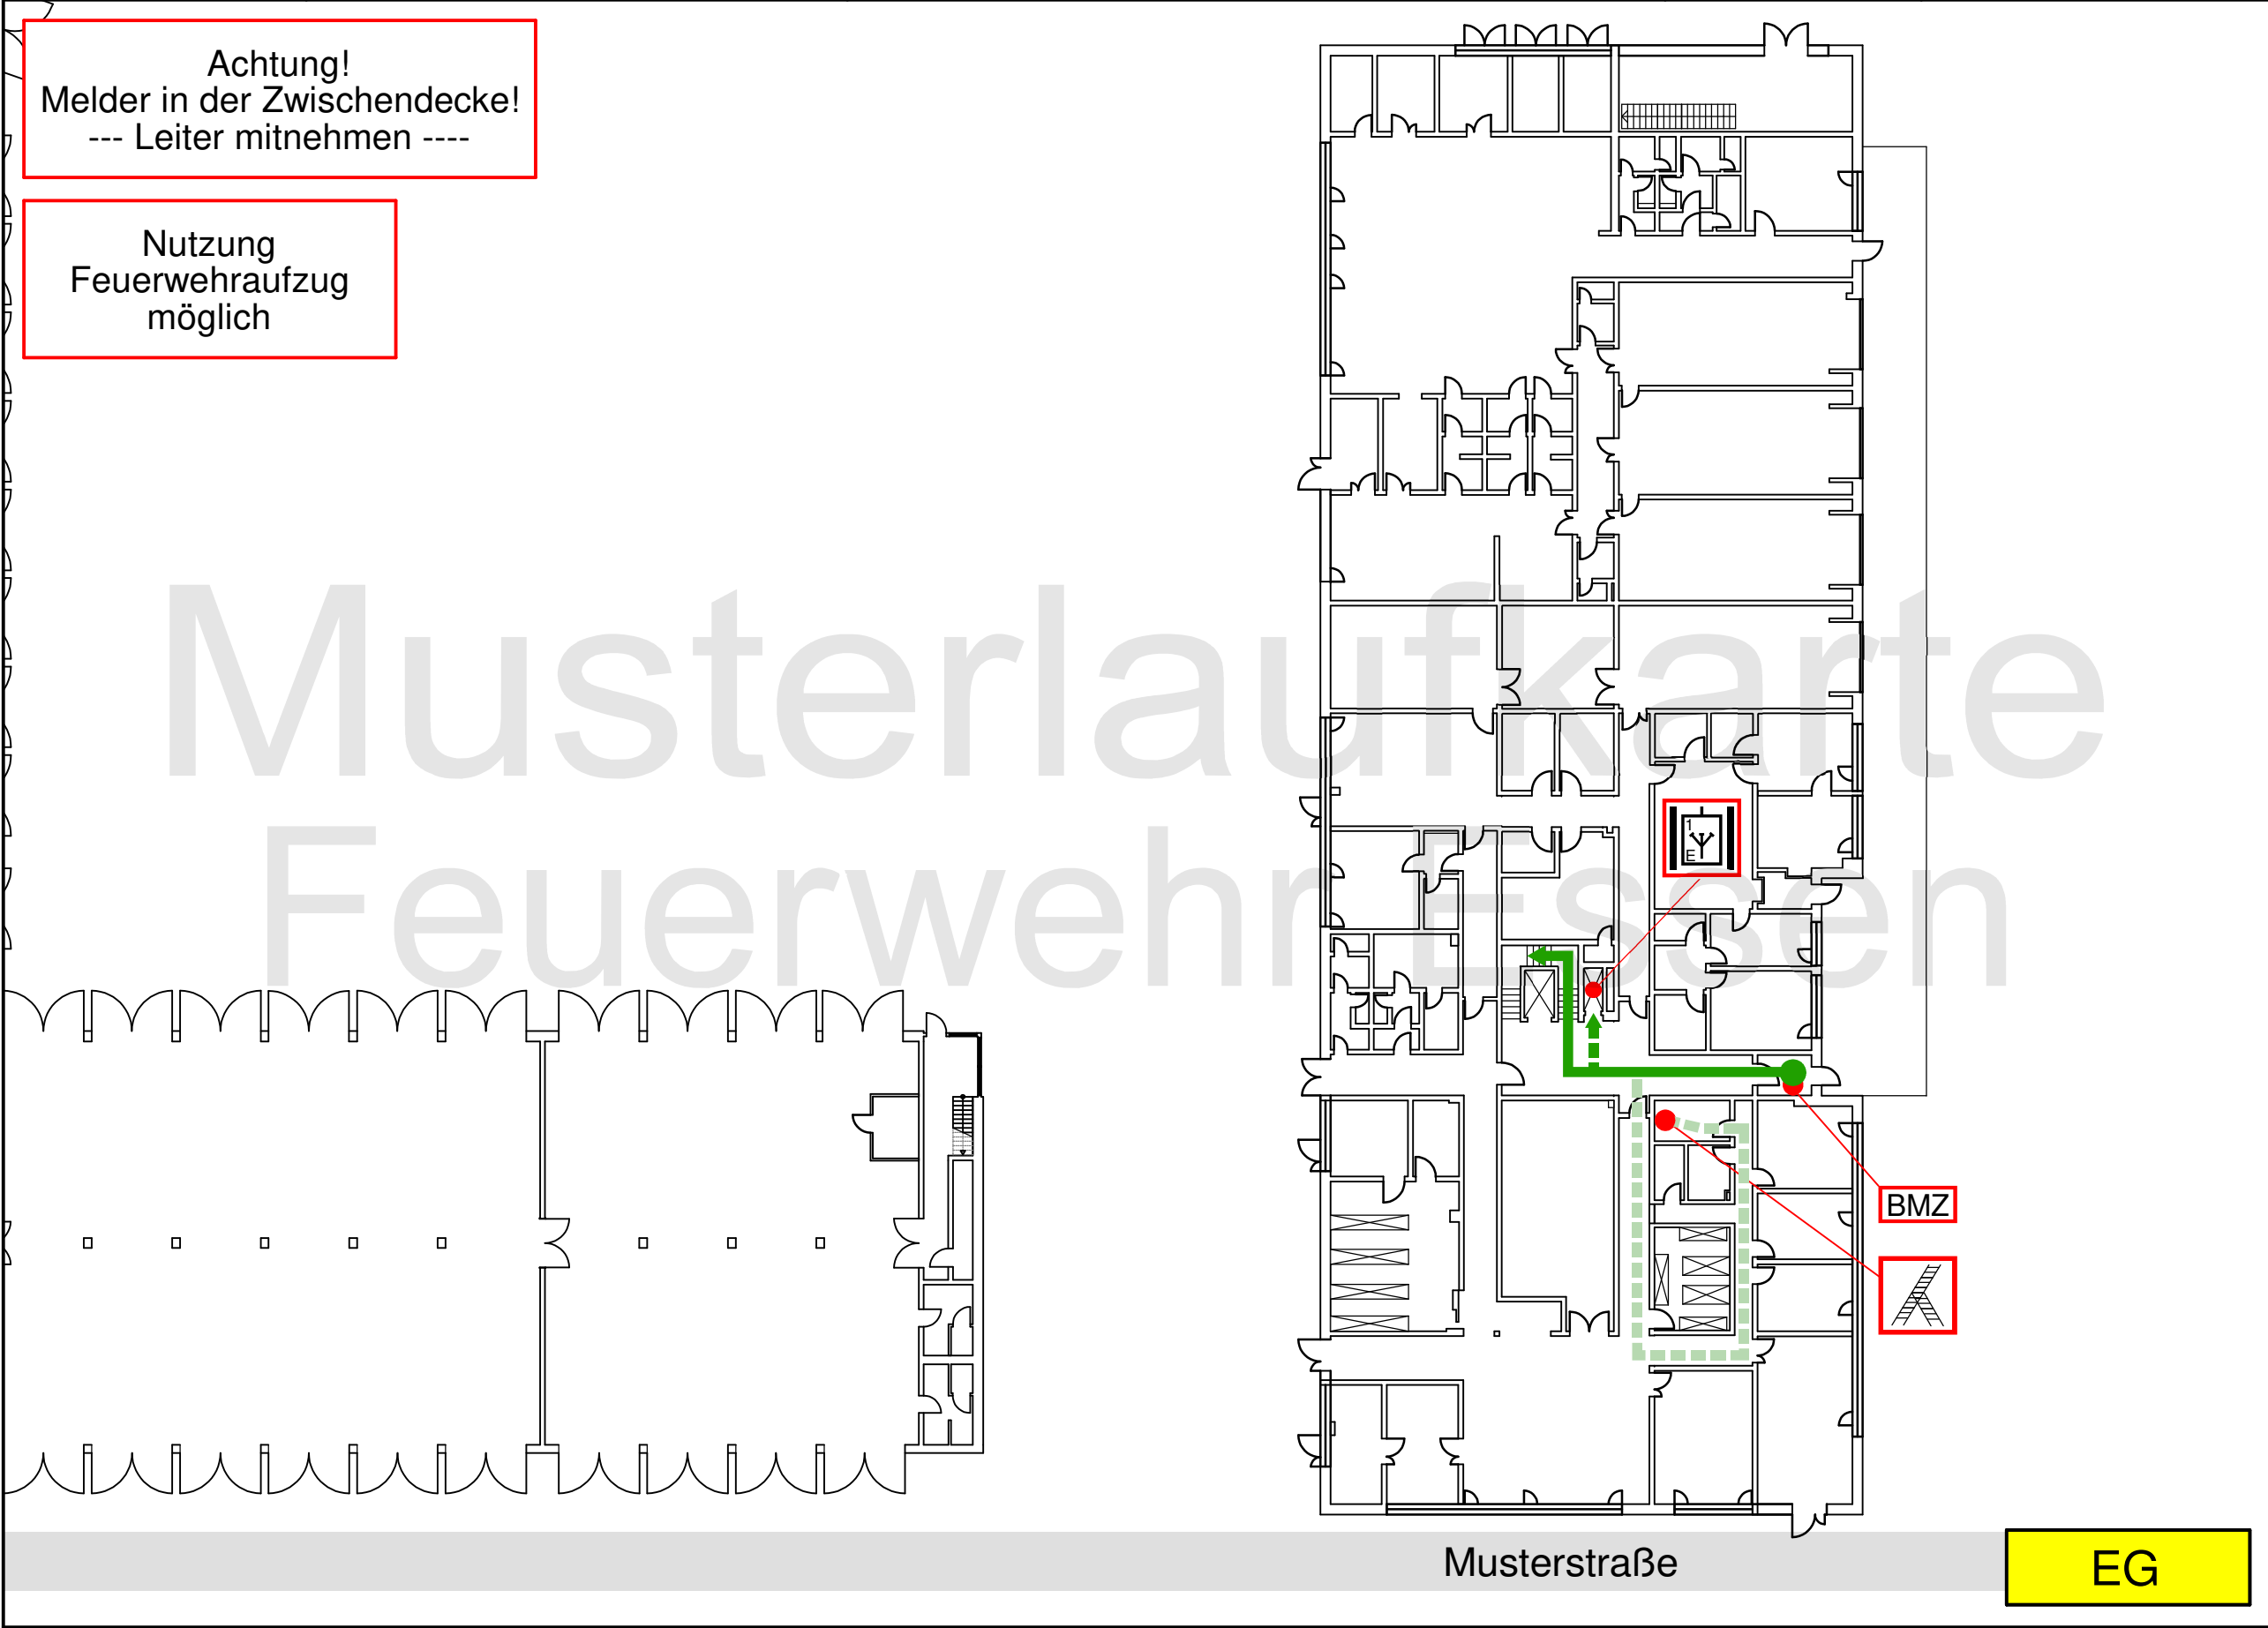

Legende:

- Standort
- empfohlener Anrückweg
- BMZ Brandmeldezentrale (FBF/FAT)
- Feuerwehroleiter
- Anrückweg Leiter
- Feuerwehraufzug

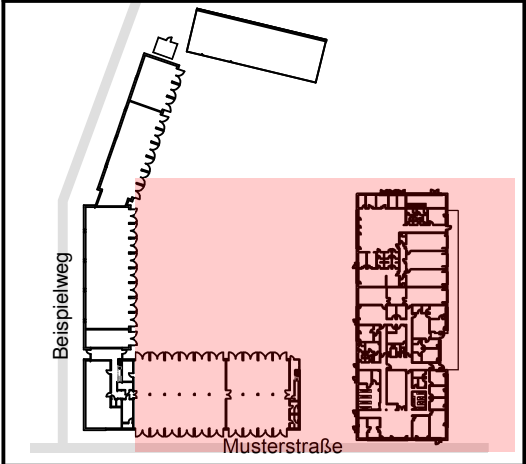

Gebäude 1	1.OG EG
-----------	------------




Objekt: Musterobjekt, Musterstraße 1-3, 45130 Essen	Stand: 20.02.2025
---	-----------------------------

Planerstellerrfirma
Straße 1
Tel.: 0201/123154
www.planerstellerrfirma.de

Meldergruppe: 4	Gebäude/Geschoss: Mustergebäude 1 1.Obergeschoss	Melderort: Zwischendecke Büro	Melderanzahl: 2	Melderart: O²T-Melder
---------------------------	--	---	---------------------------	---------------------------------


Achtung!
Melder in der Zwischendecke!
--- Leiter mitnehmen ----

Nutzung
Feuerwehraufzug
möglich

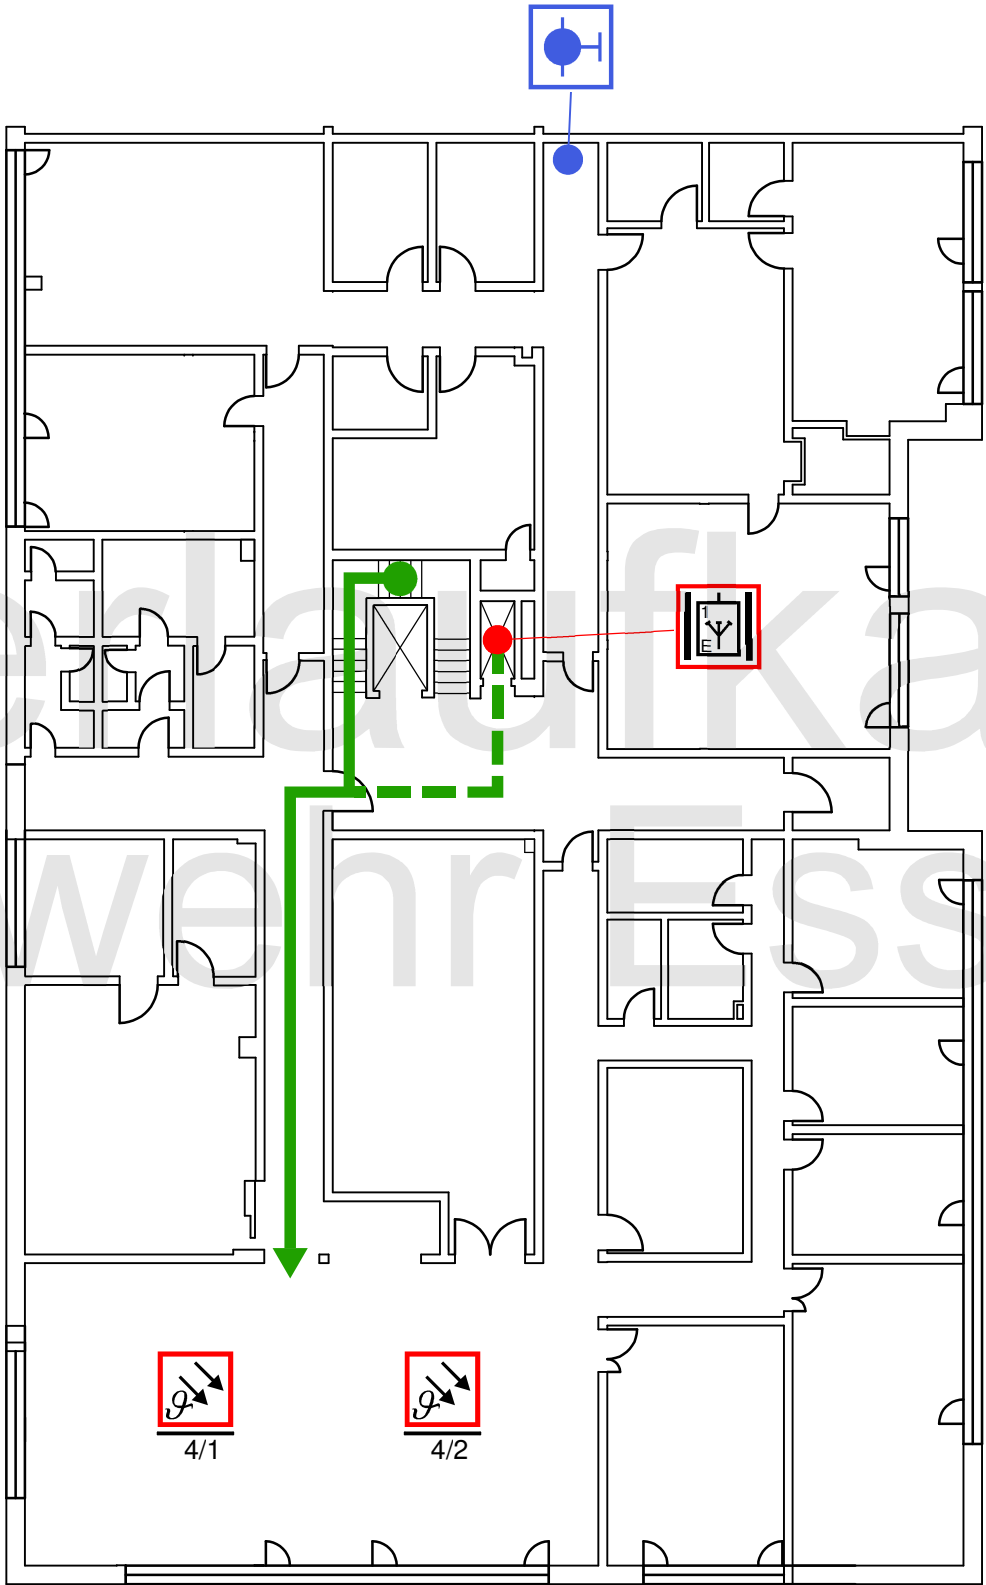

Legende:

-  empfohlener Anrückweg
-  Wandhydrant
-  O²T-Melder in der Zwischendecke
-  Feuerwehraufzug

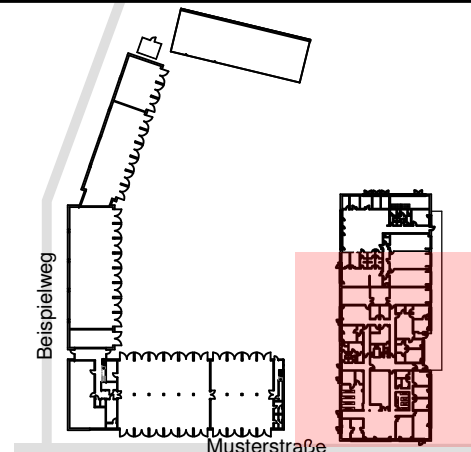


Gebäude 1	
	1.OG EG

1.OG


Logo

Meldergruppe: 5	Gebäude/Geschoss: Mustergebäude 2 Erdgeschoss	Melderort: Lager Elektro	Melderanzahl: 1	Melderart: Sprinkleranlage
-------------------------------	---	-----------------------------	-------------------------------	-------------------------------

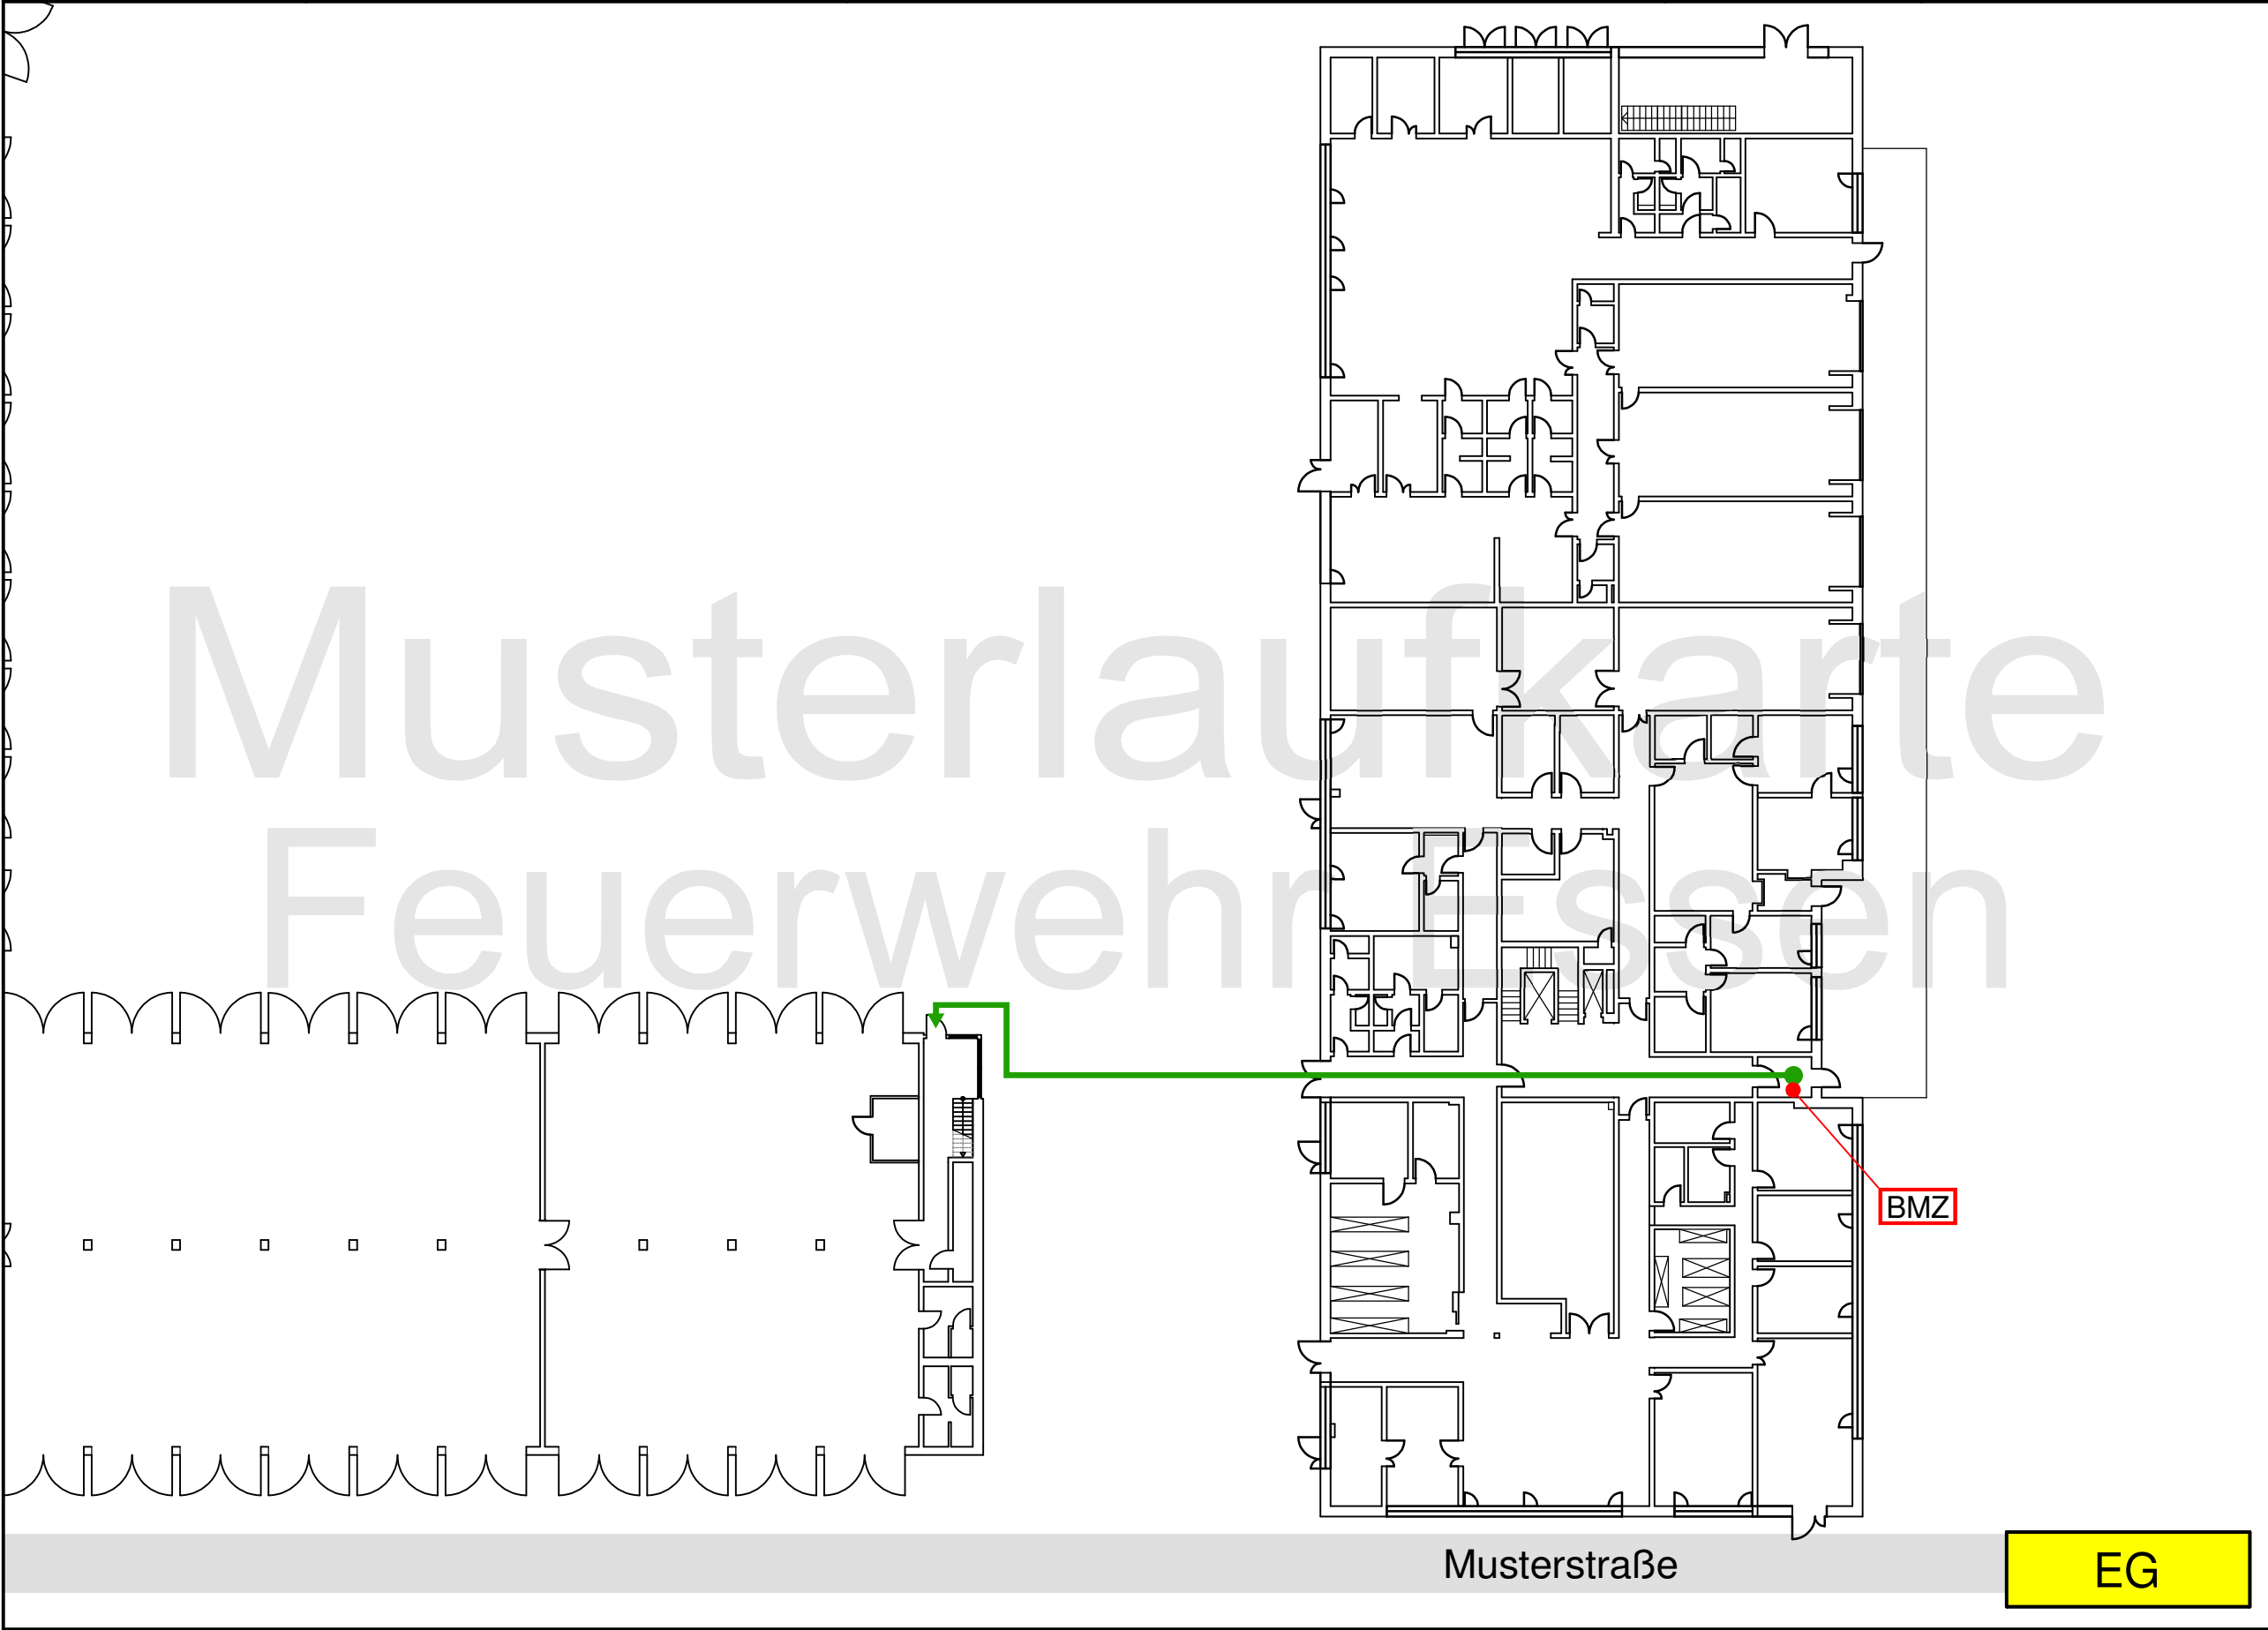

Legende:

- Standort
- ➔ empfohlener Anrückweg
- BMZ Brandmeldezentrale (FBF/FAT)

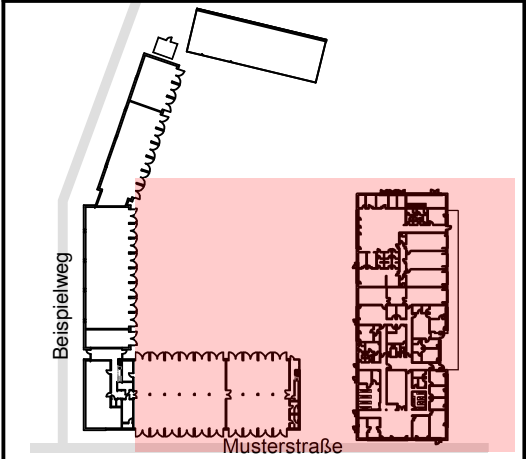


Gebäude 1	Gebäude 2	
		2.OG
		1.OG
		EG

Logo

Objekt: Musterobjekt, Musterstraße 1-3, 45130 Essen	Stand: 20.02.2025
--	----------------------


Planerstellerrfirma
Straße 1
Tel.: 0201/123154
www.planerstellerrfirma.de

Meldergruppe: 5	Gebäude/Geschoss: Mustergebäude 2 Erdgeschoss	Melderort: Lager Elektro	Melderanzahl: 1	Melderart: Sprinkleranlage
-------------------------------	---	-----------------------------	-------------------------------	-------------------------------

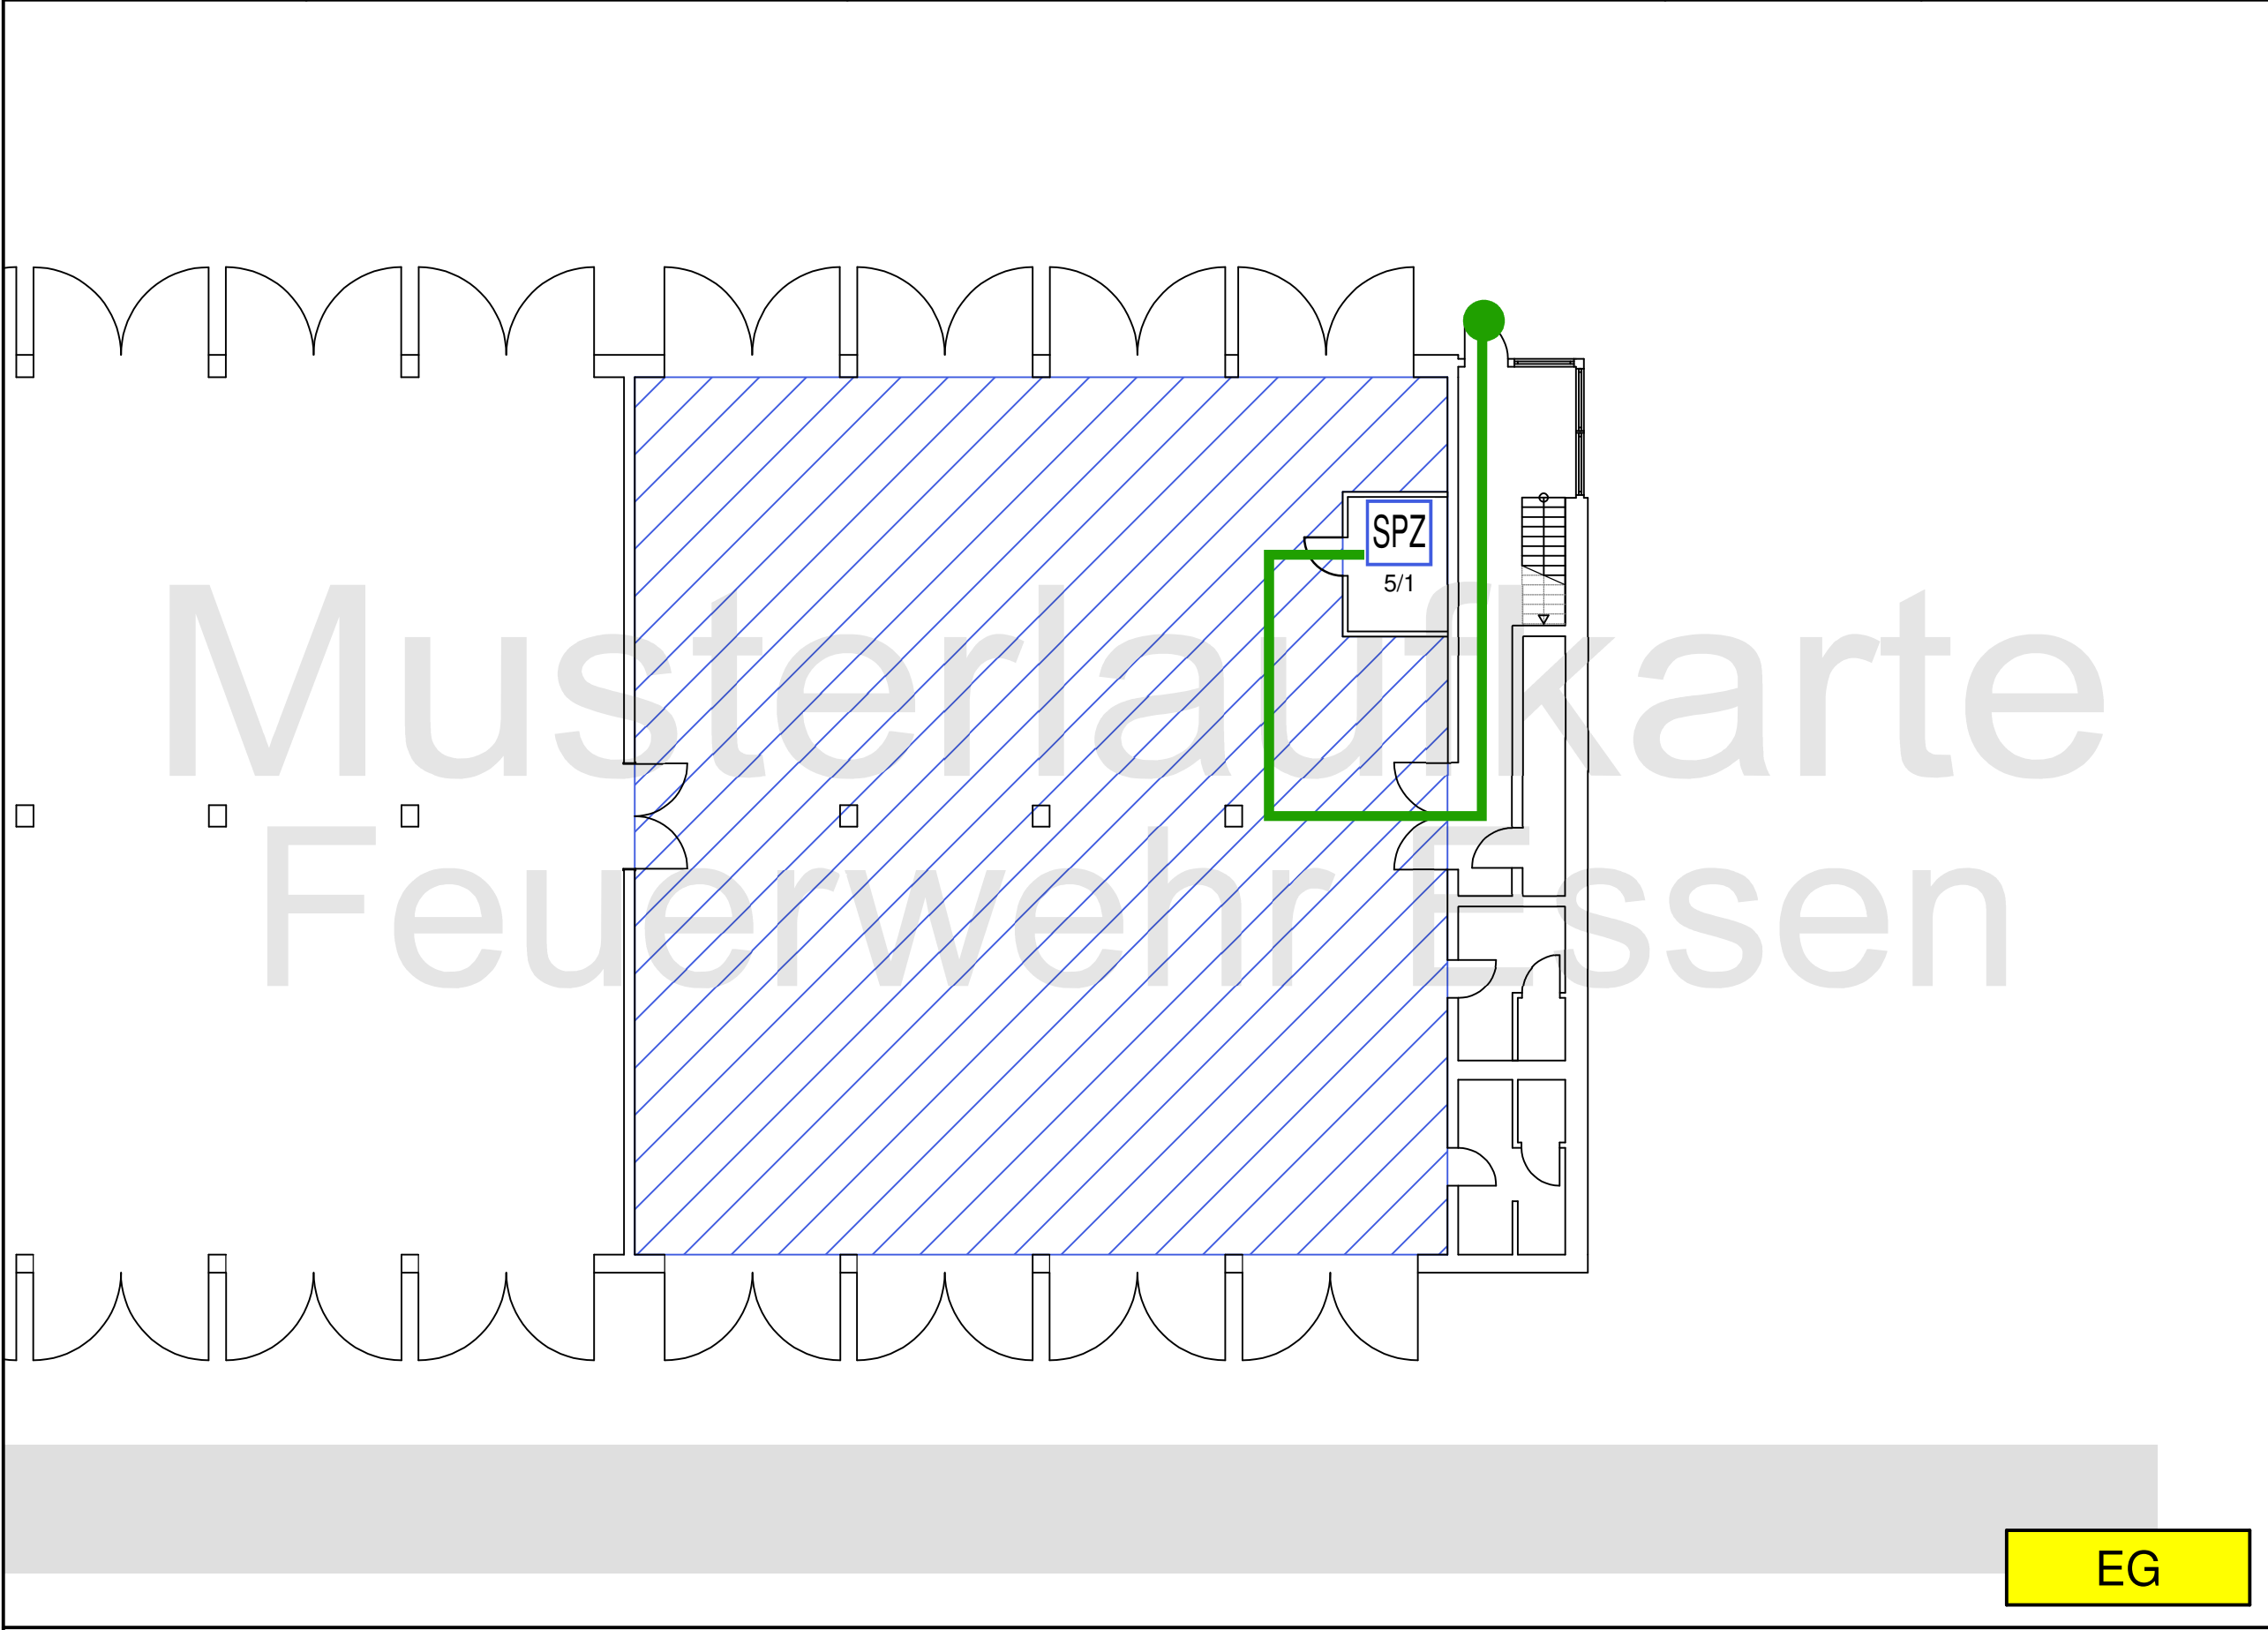

Legende:

- empfohlener Anrückweg
- Sprinklerzentrale
- Sprinklerbereich

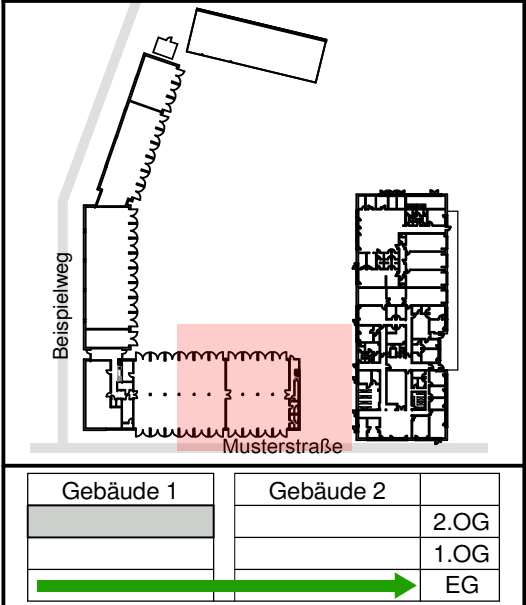

Logo

Objekt: Musterobjekt, Musterstraße 1-3, 45130 Essen	Stand: 20.02.2025
--	----------------------

Planerstellerfirma
Straße 1
Tel.: 0201/123154
www.planerstellerfirma.de

6

Mustergebäude 1

Erdgeschoss

Doppelboden Büros

2

O²T-Melder

 O²T-Melder im Doppelboden

Werkzeug



6/1


6/2

Musterstraße

EG

Musterobjekt, Musterstraße 1-3, 45130 Essen


20.02.2025

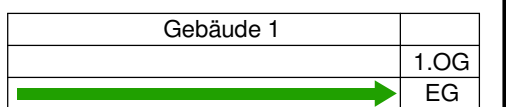

Logo


Planerstellerfirma
Straße 1
Tel.: 0201/123154
www.planerstellerfirma.de

Meldergruppe: 7	Gebäude/Geschoss: Mustergebäude 2 EG-2.OG	Melderort: Treppenraum	Melderanzahl: 3	Melderart: O²T-Melder
-------------------------------	---	---------------------------	-------------------------------	--------------------------

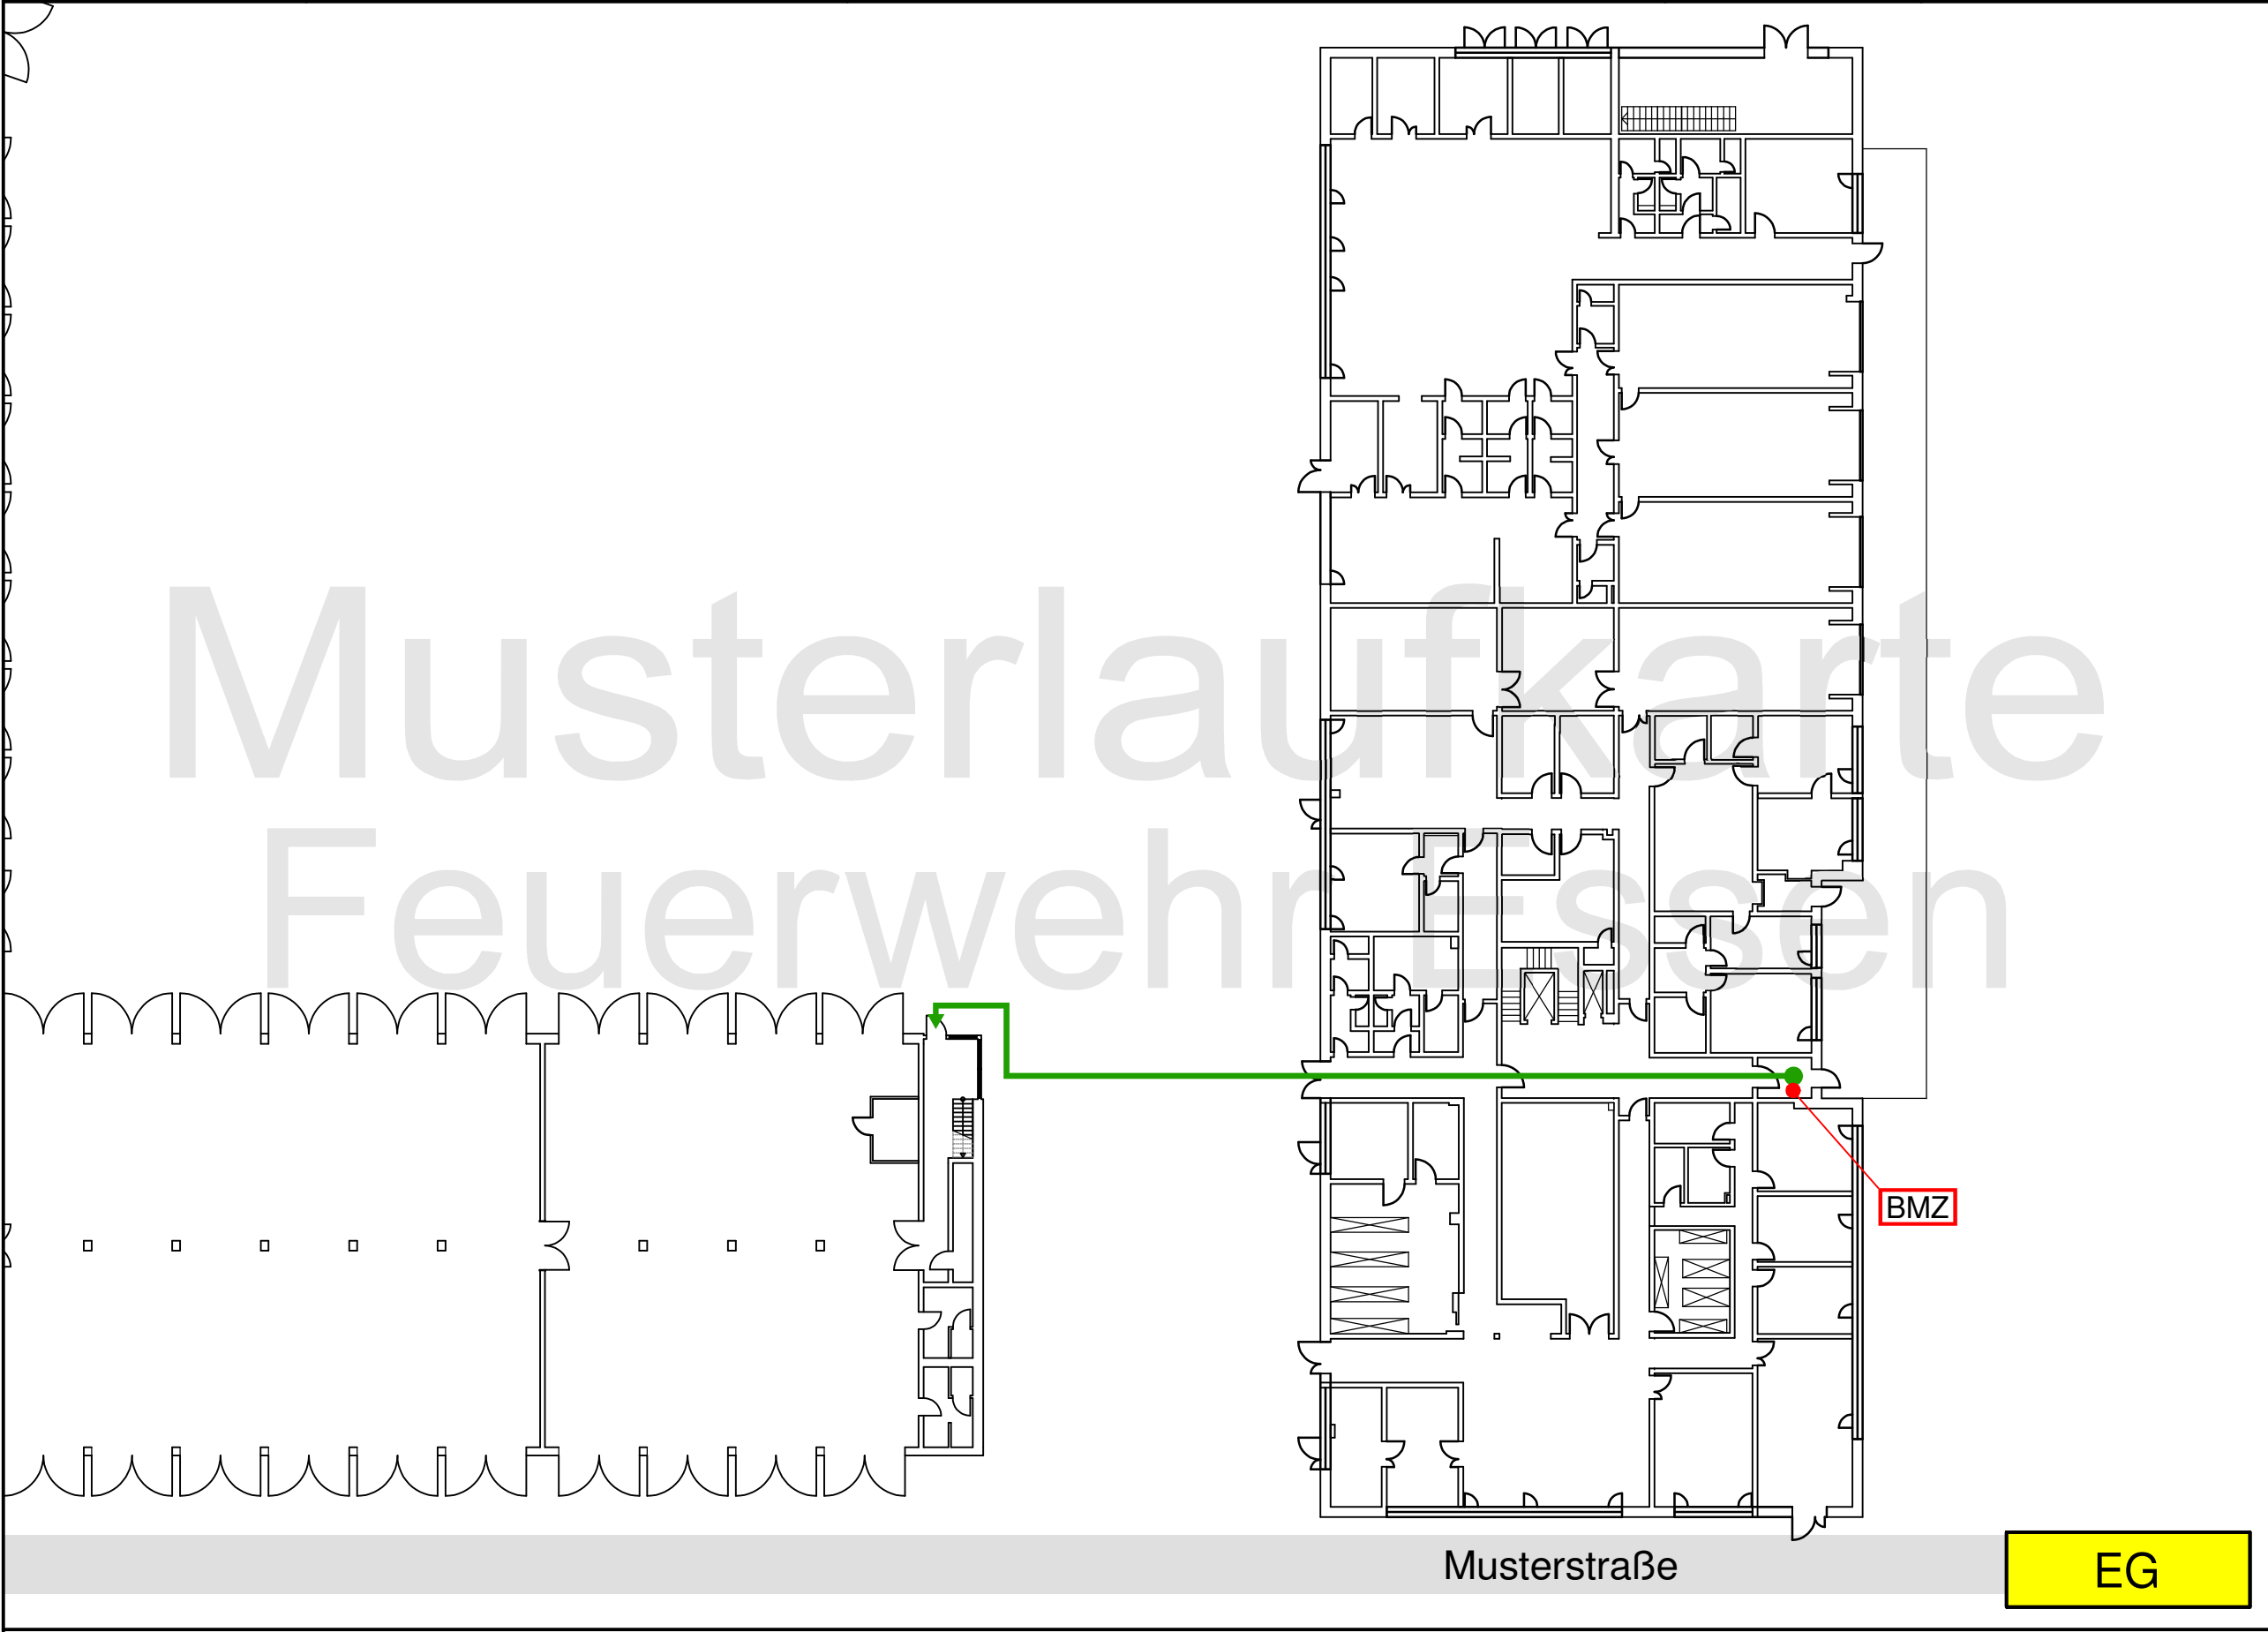

Legende:

- Standort
- ➔ empfohlener Anrückweg
- BMZ Brandmeldezentrale (FBF/FAT)

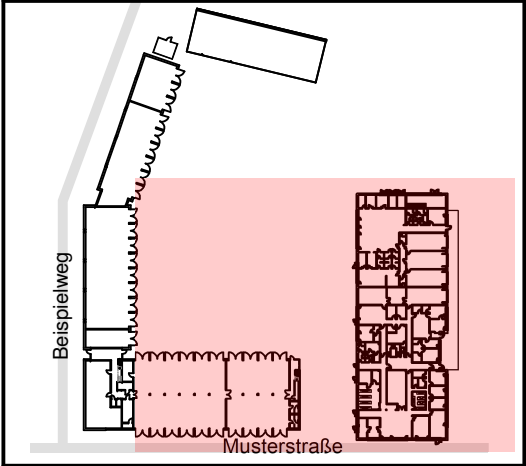


Gebäude 1	Gebäude 2	
		2.OG
		1.OG
		EG

Logo

Objekt: Musterobjekt, Musterstraße 1-3, 45130 Essen	Stand: 20.02.2025
--	----------------------

Planerstellerrfirma
Straße 1
Tel.: 0201/123154
www.planerstellerrfirma.de


Meldergruppe: 7	Gebäude/Geschoss: Mustergebäude 2 EG-2.OG	Melderort: Treppenraum	Melderanzahl: 3	Melderart: O²T-Melder
-------------------------------	---	---------------------------	-------------------------------	--------------------------

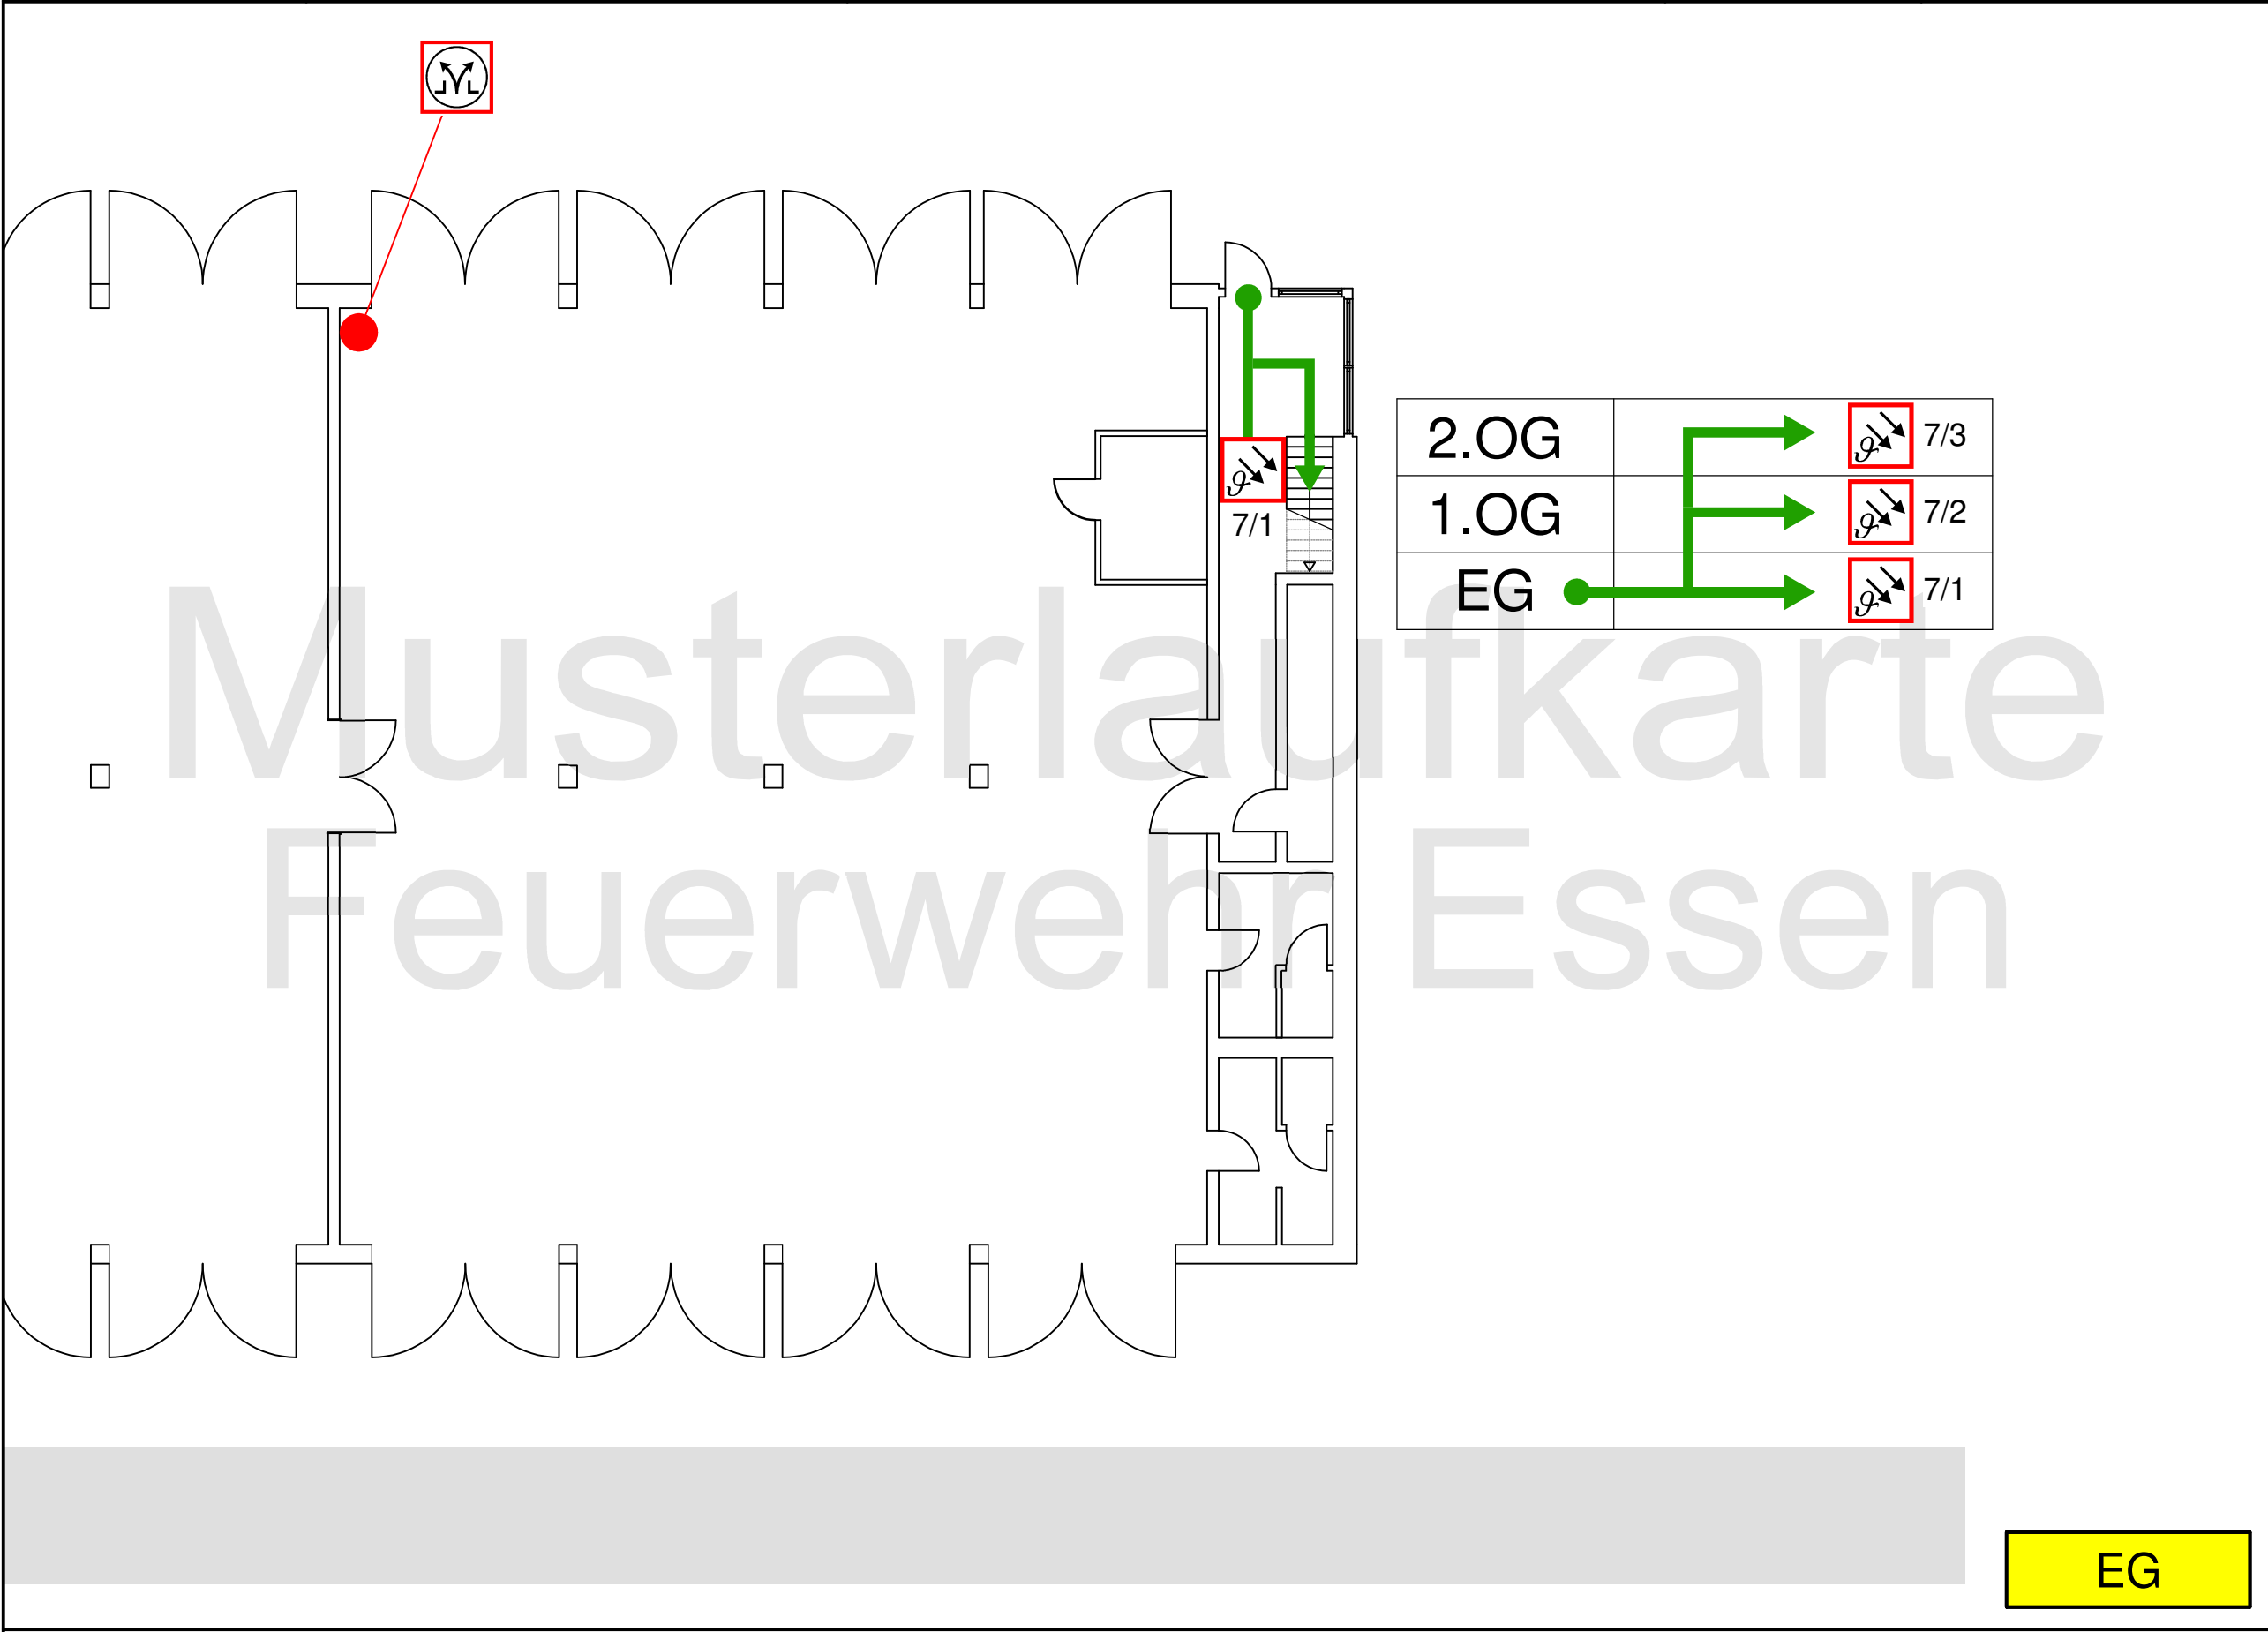

Legende:

- empfohlener Anrückweg
- RWA, Bedienstelle
- O²T-Melder

2.OG		7/3
1.OG		7/2
EG		7/1

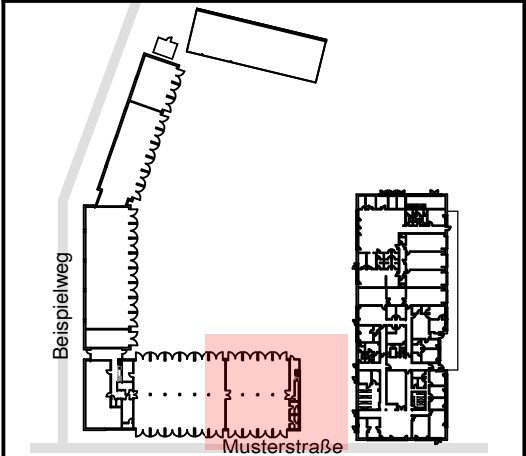


Gebäude 1	Gebäude 2	
		2.OG
		1.OG
		EG

Logo

Objekt: Musterobjekt, Musterstraße 1-3, 45130 Essen	Stand: 20.02.2025	Planerstellerrfirma Straße 1 Tel.: 0201/123154 www.planerstellerrfirma.de
--	----------------------	--

Meldergruppe: 8	Gebäude/Geschoss: Mustergebäude 1 Erdgeschoss	Melderort: Flur	Melderanzahl: 1	Melderart: Feuerwehrschlüsseldepot
---------------------------	---	---------------------------	---------------------------	--

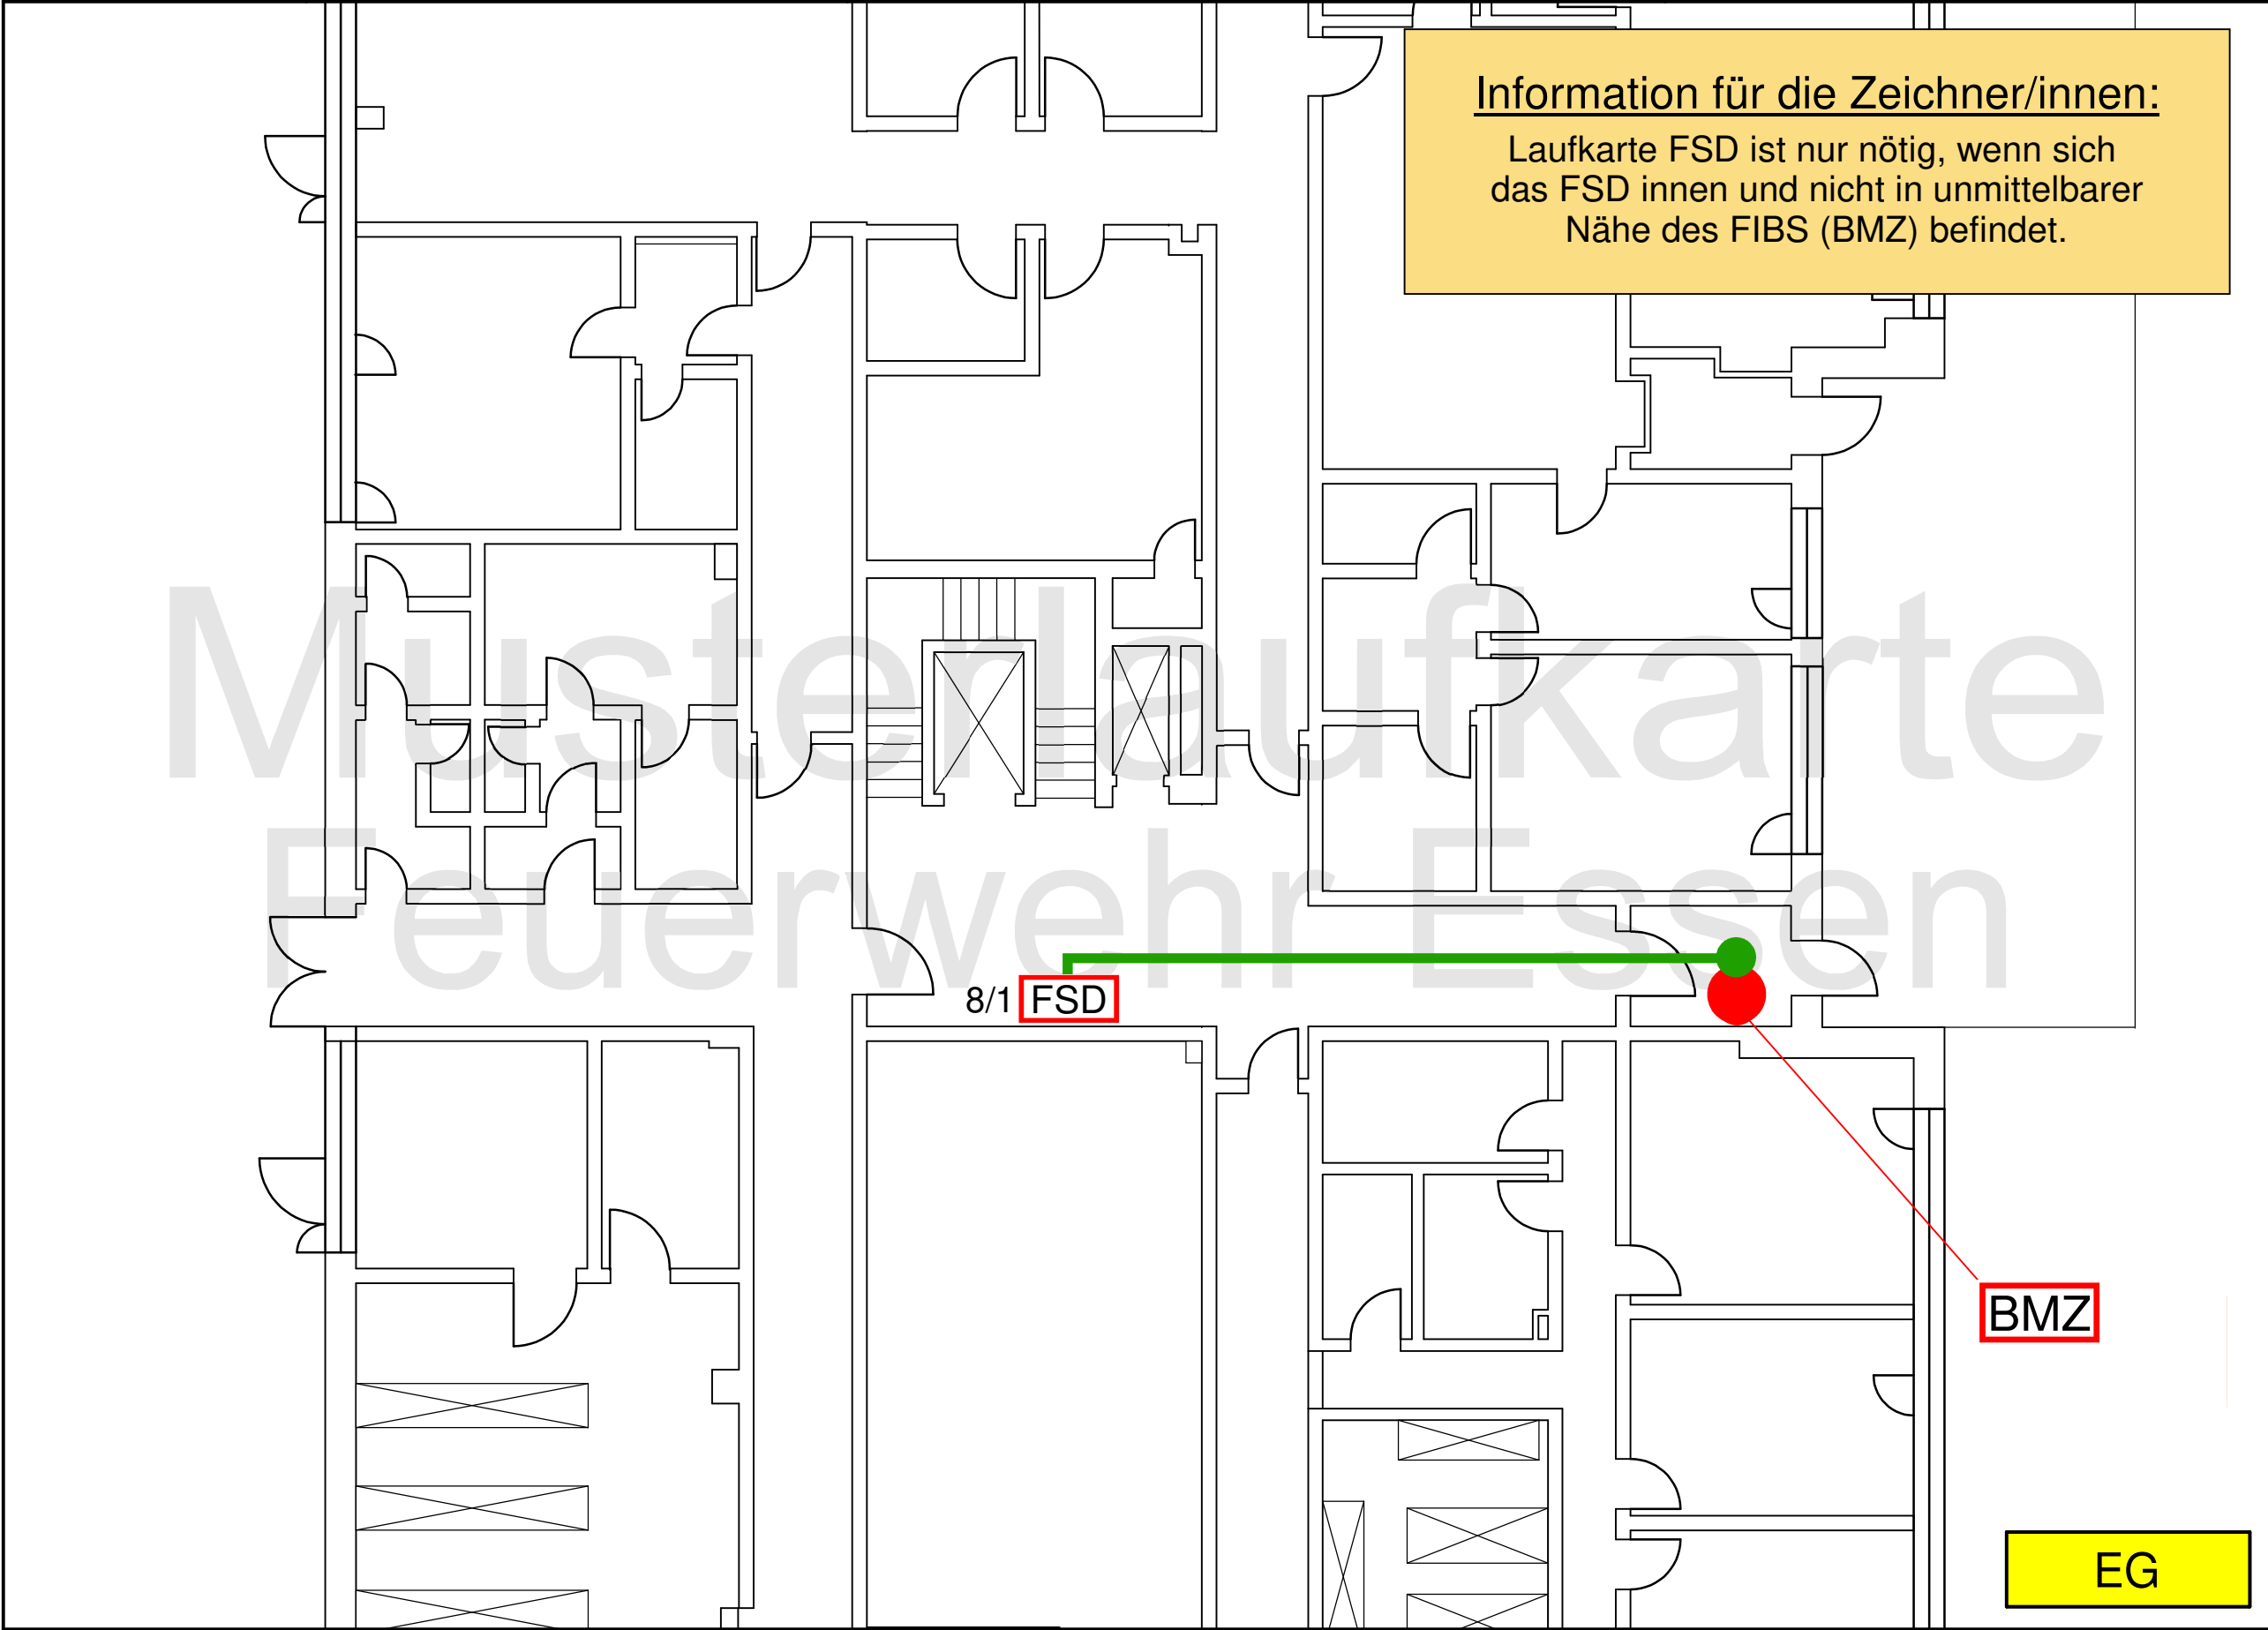

Legende:

- Standort
- ➔ empfohlener Anrückweg
- BMZ** Brandmeldezentrale (FBF/FAT)
- FSD** Feuerwehrschlüsseldepot (Sabotage)


Gebäude 1	1.OG EG
-----------	------------

Logo

Planerstellerfirma
Straße 1
Tel.: 0201/123154
www.planerstellerfirma.de


Objekt: Musterobjekt, Musterstraße 1-3, 45130 Essen	Stand: 20.02.2025
---	-----------------------------

Meldergruppe: 9	Gebäude/Geschoss: Mustergebäude 2 2.Obergeschoss	Melderort: Dachboden	Melderanzahl: 2	Melderart: O²T-Melder
-------------------------------	--	-------------------------	-------------------------------	--------------------------

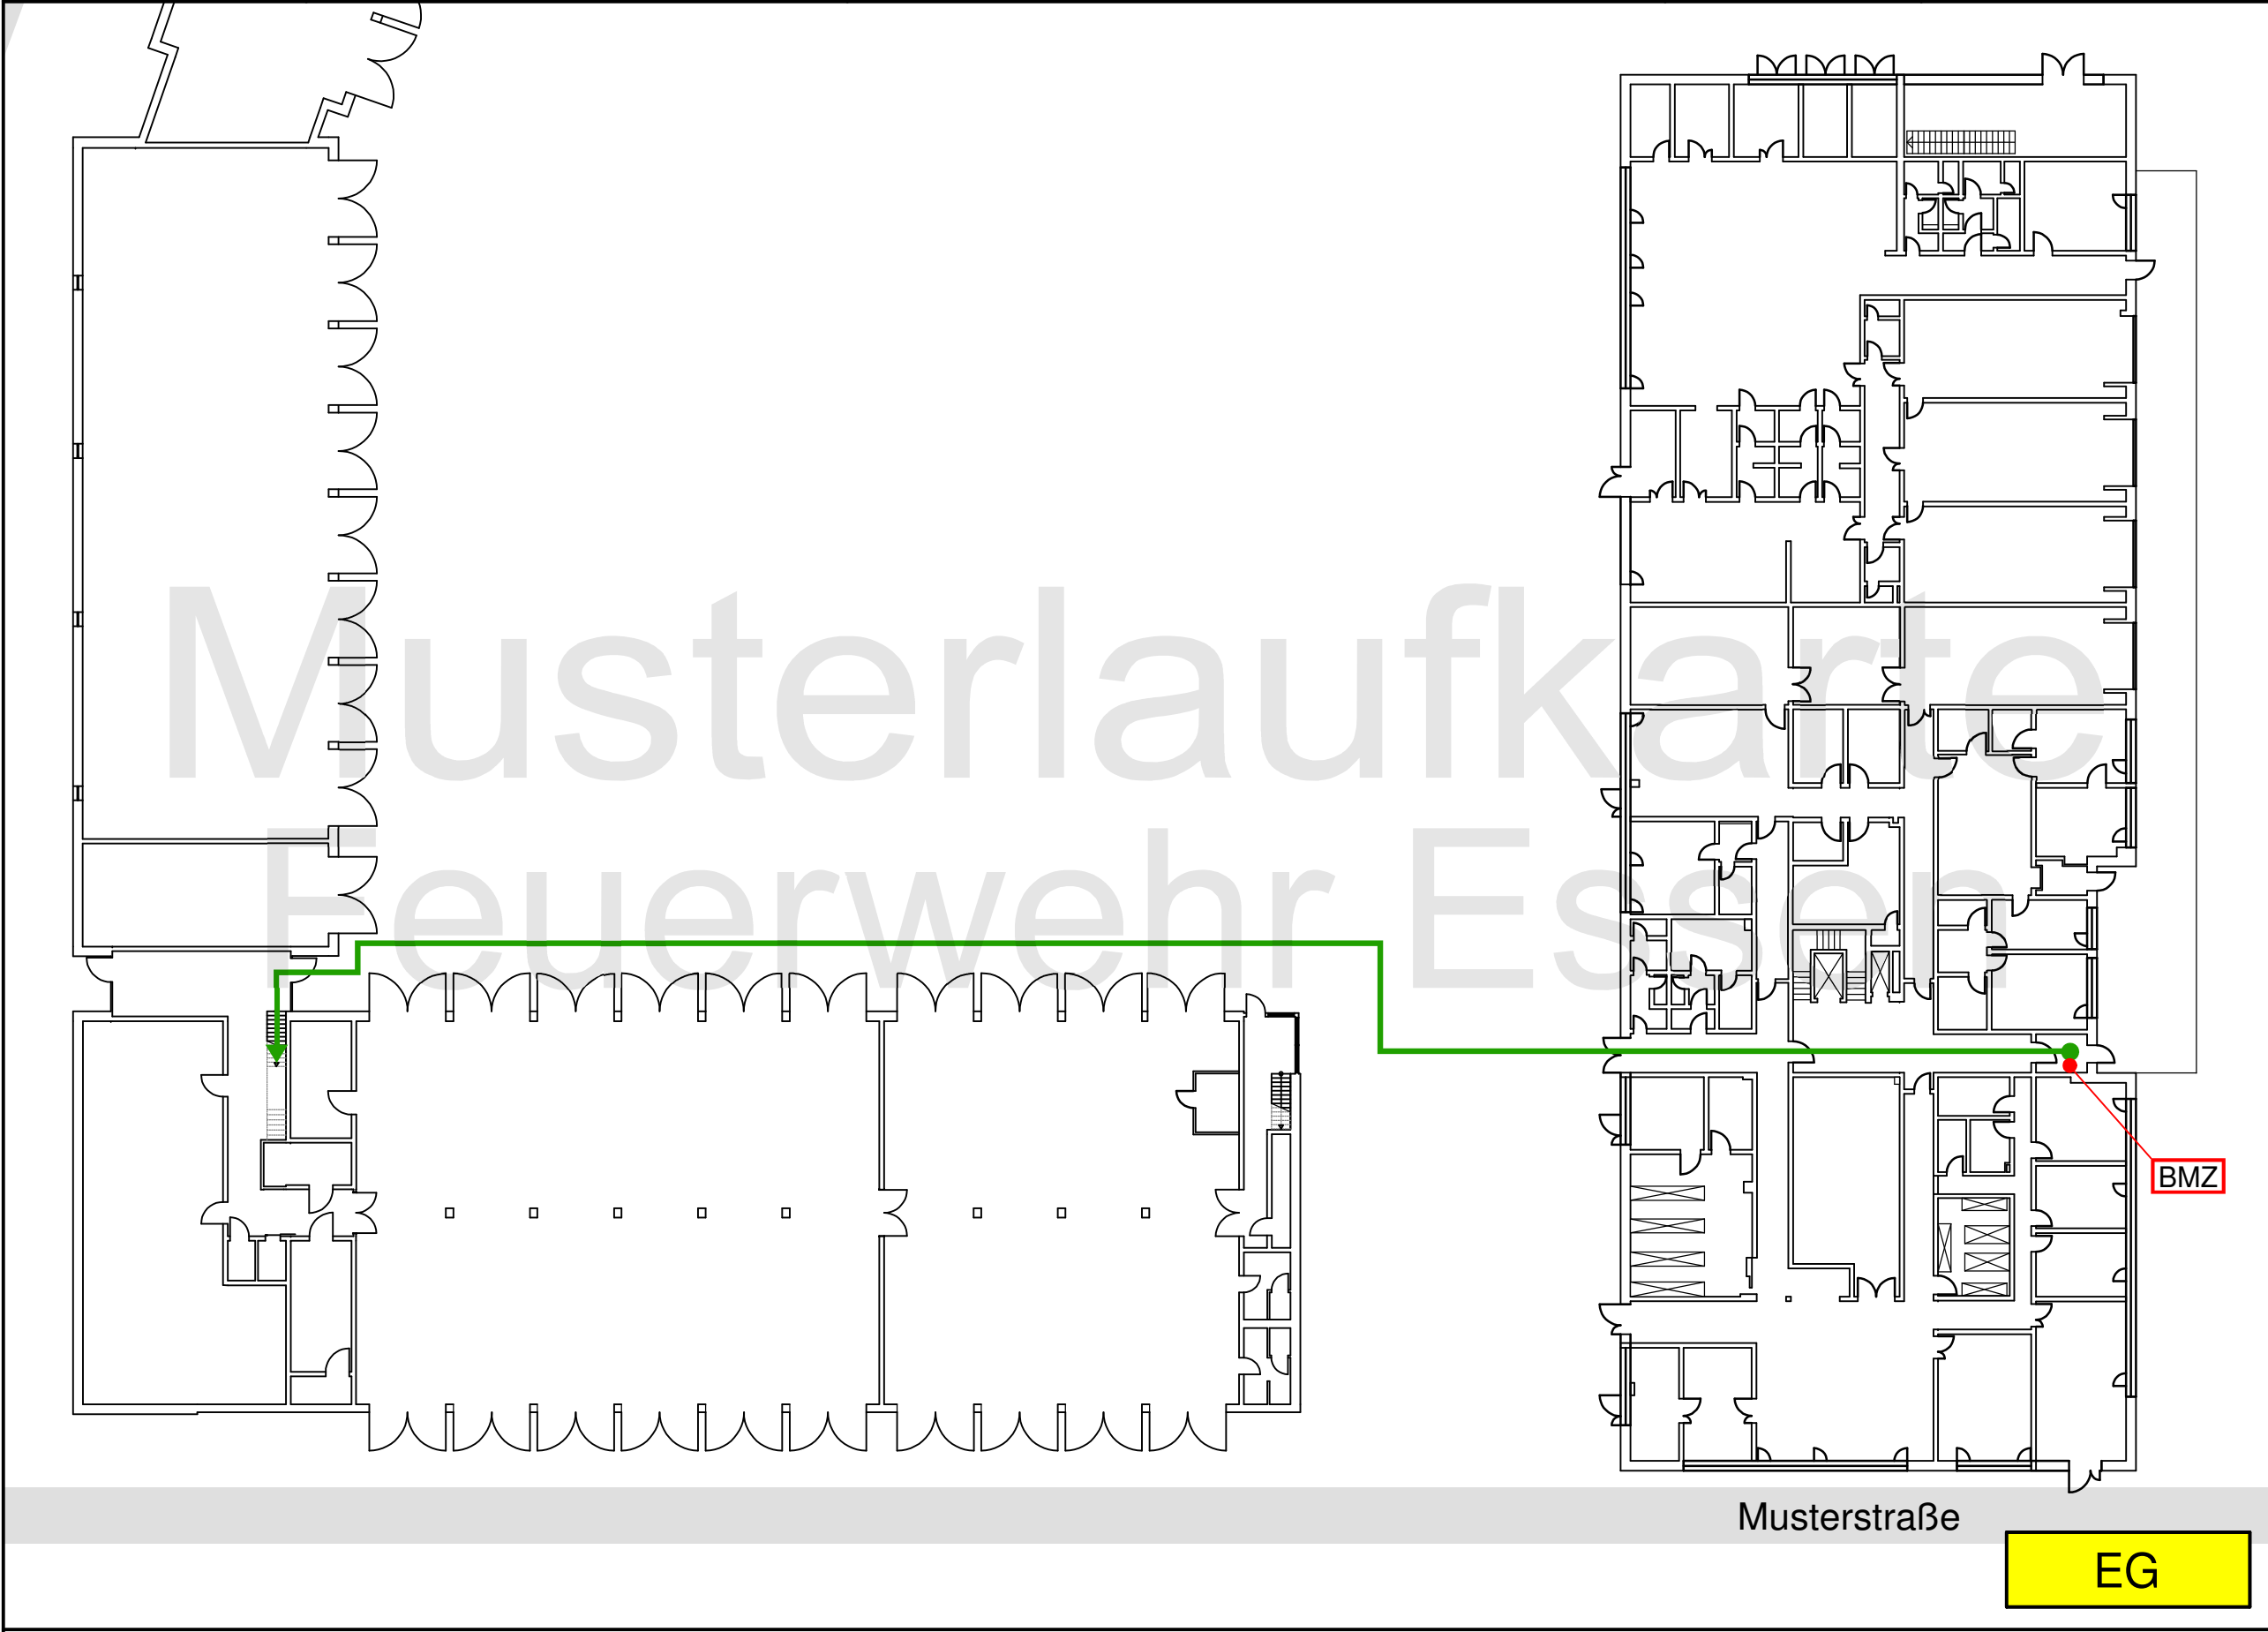

Legende:

- Standort
- empfohlener Anrückweg
- BMZ Brandmeldezentrale (FBF/FAT)

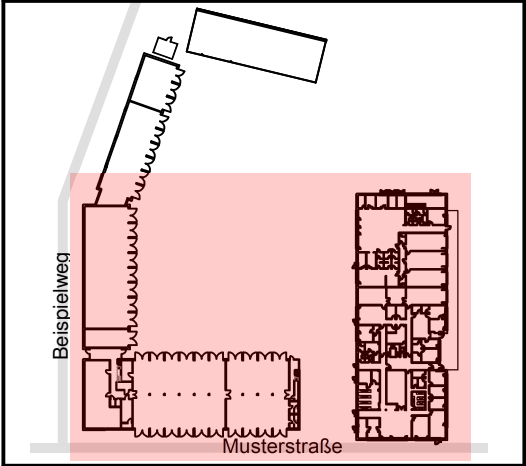


Gebäude 1	Gebäude 2	
		2.OG
		1.OG
		EG



Objekt: Musterobjekt, Musterstraße 1-3, 45130 Essen	Stand: 20.02.2025	Planerstellerrfirma Straße 1 Tel.: 0201/123154 www.planerstellerrfirma.de
--	----------------------	--

Meldergruppe: 9	Gebäude/Geschoss: Mustergebäude 2 2.Obergeschoss	Melderort: Dachboden	Melderanzahl: 2	Melderart: O ² T-Melder
-------------------------------	--	-------------------------	-------------------------------	---------------------------------------

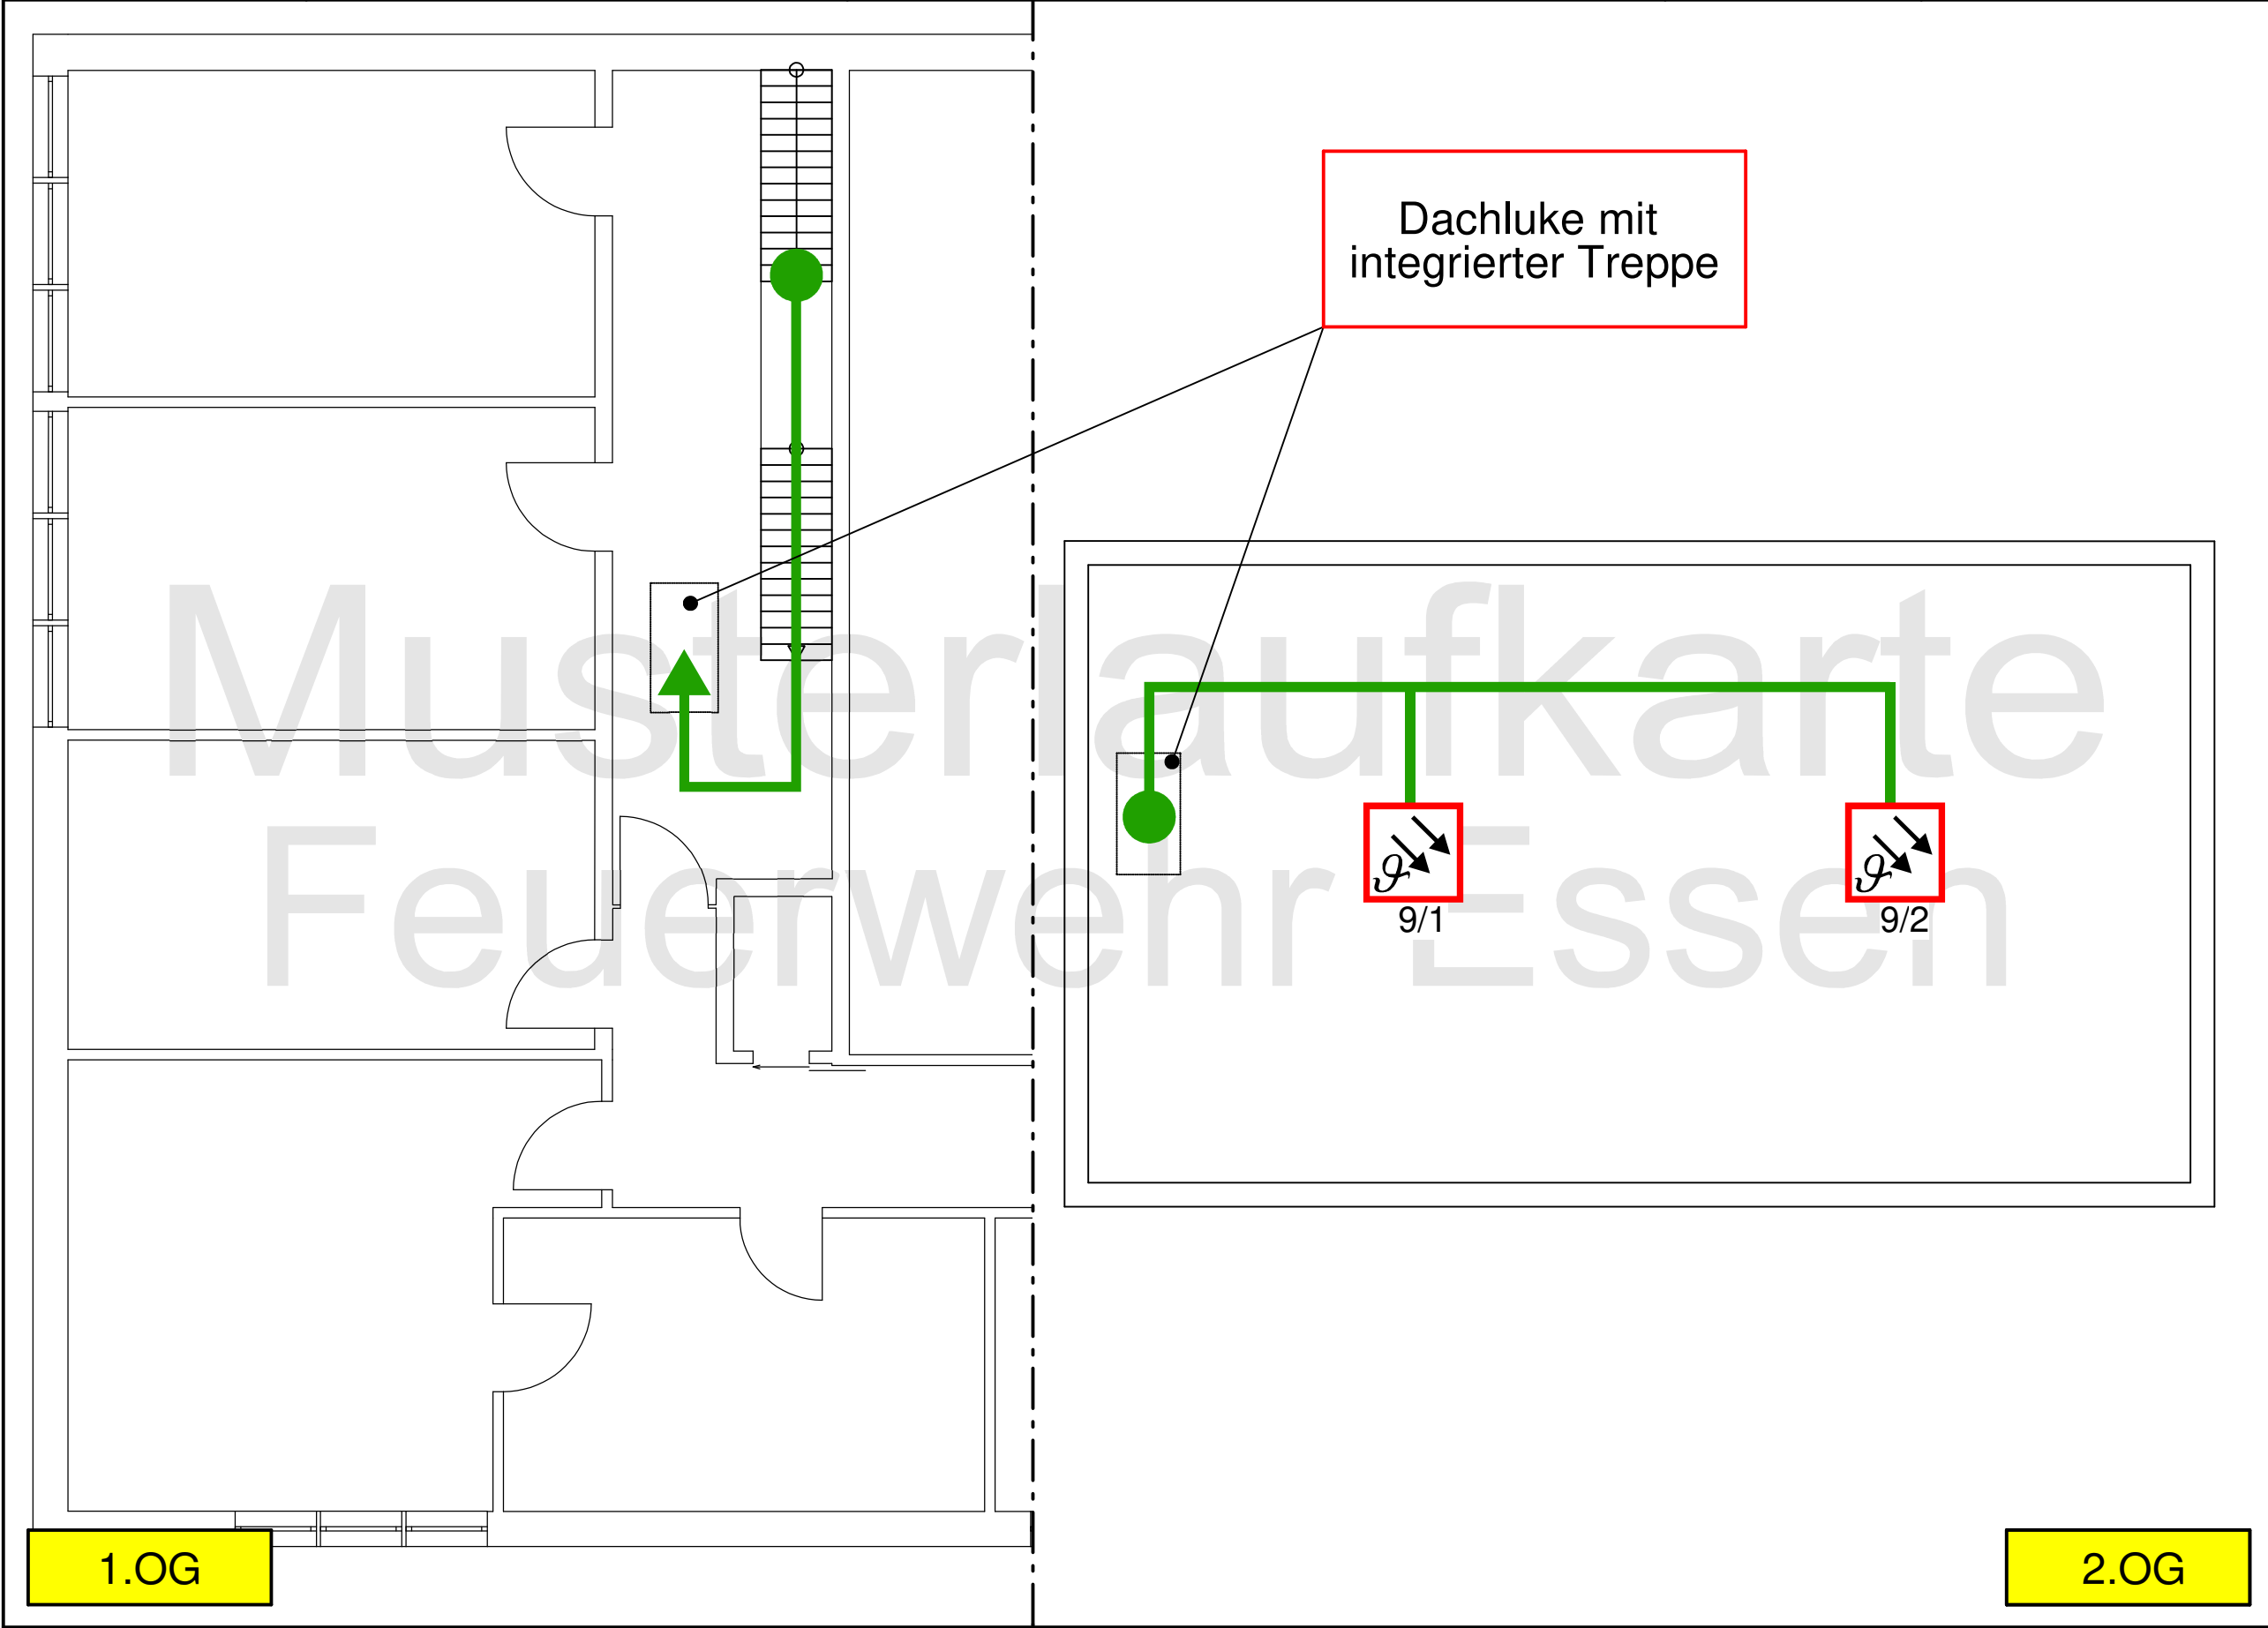

Legende:


- empfohlener Anrückweg
- O²T-Melder

Gebäude 1	Gebäude 2	
		2.OG
		1.OG
		EG

Logo


Objekt: Musterobjekt, Musterstraße 1-3, 45130 Essen	Stand: 20.02.2025	Planerstellerrfirma Straße 1 Tel.: 0201/123154 www.planerstellerrfirma.de
--	----------------------	--

Meldergruppe: 10	Gebäude/Geschoss: Mustergebäude 2 Erdgeschoss	Melderort: Halle Logistik	Melderanzahl: 1	Melderart: Sprinkleranlage
----------------------------	---	-------------------------------------	---------------------------	--------------------------------------

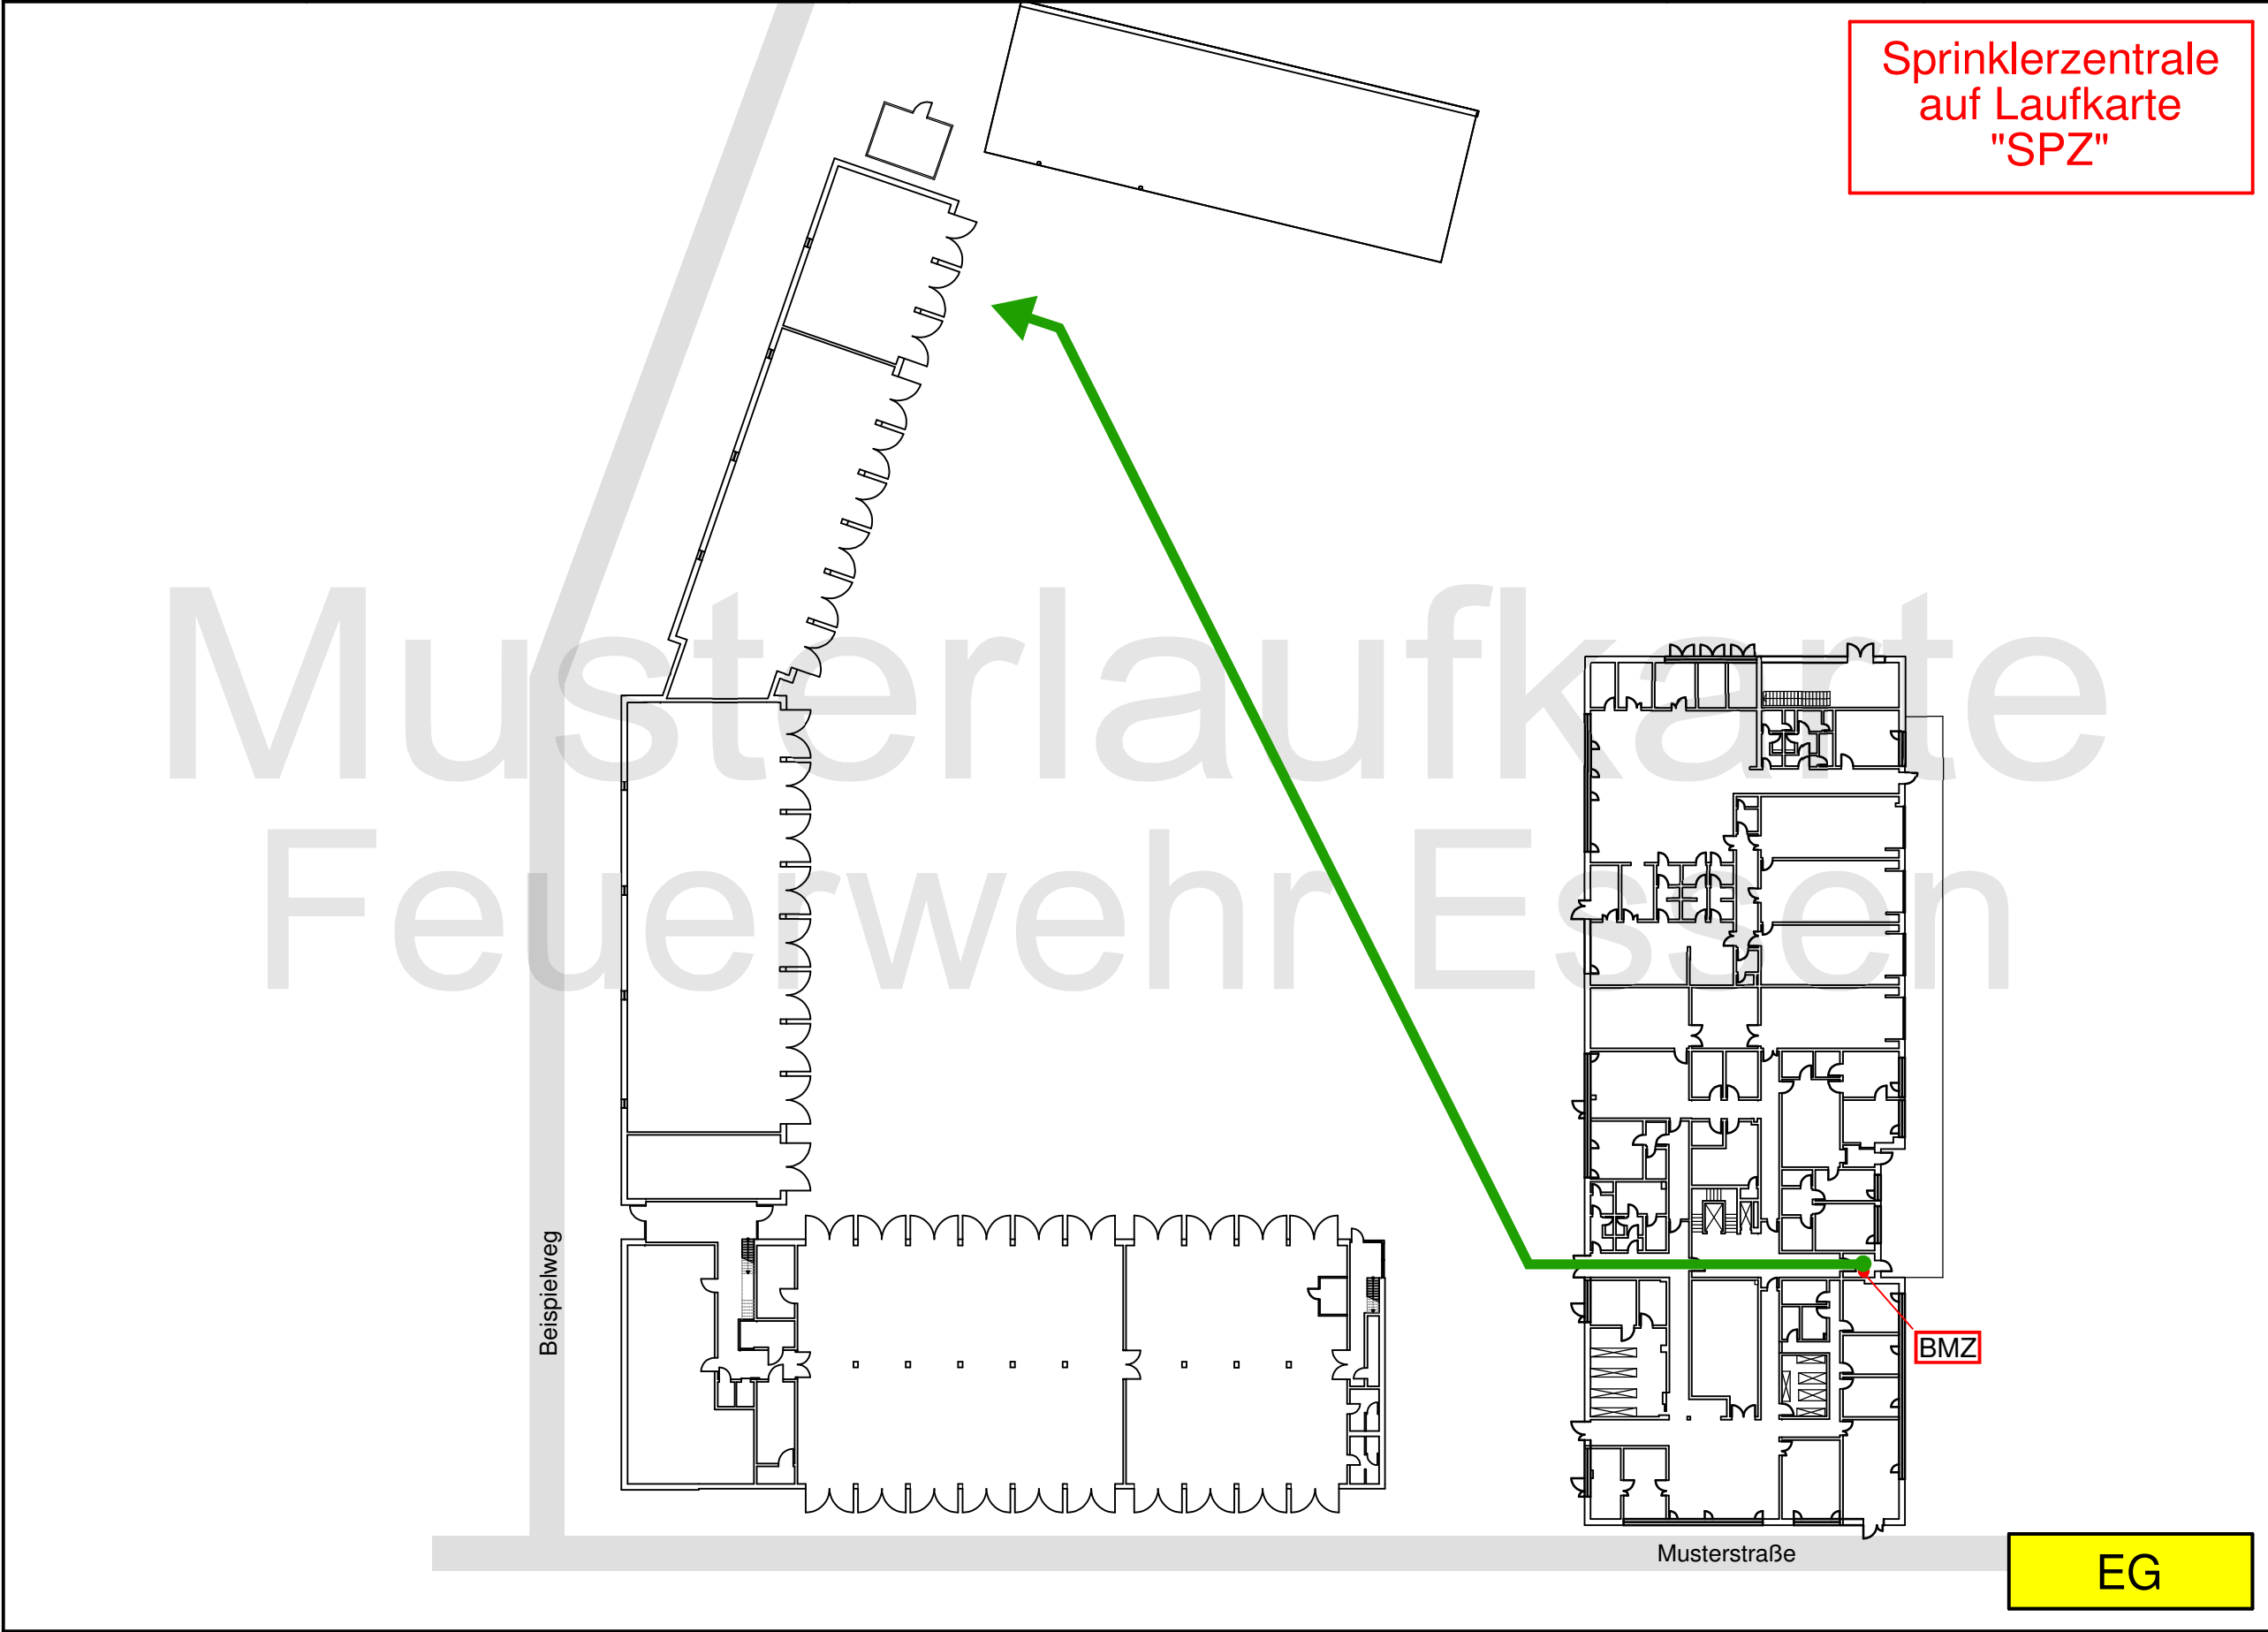

Legende:

- Standort
- ➔ empfohlener Anrückweg
- BMZ** Brandmeldezentrale (FBF/FAT)

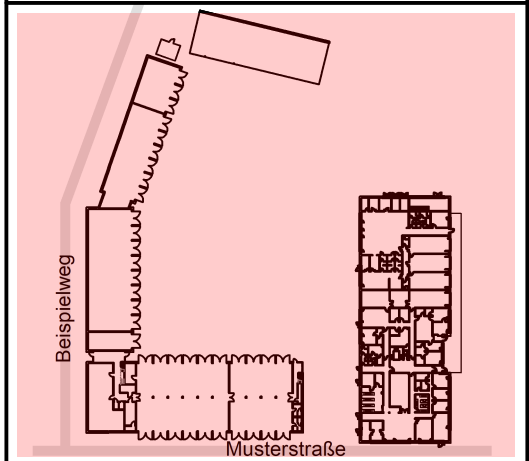


Gebäude 1	Gebäude 2	
		2.OG
		1.OG
		EG

Logo


Objekt: Musterobjekt, Musterstraße 1-3, 45130 Essen	Stand: 20.02.2025	Planerstellerrfirma Straße 1 Tel.: 0201/123154 www.planerstellerrfirma.de
---	-----------------------------	--

Meldergruppe: 10	Gebäude/Geschoss: Mustergebäude 2 Erdgeschoss	Melderort: Halle Logistik	Melderanzahl: 1	Melderart: Sprinkleranlage
----------------------------	---	-------------------------------------	---------------------------	--------------------------------------

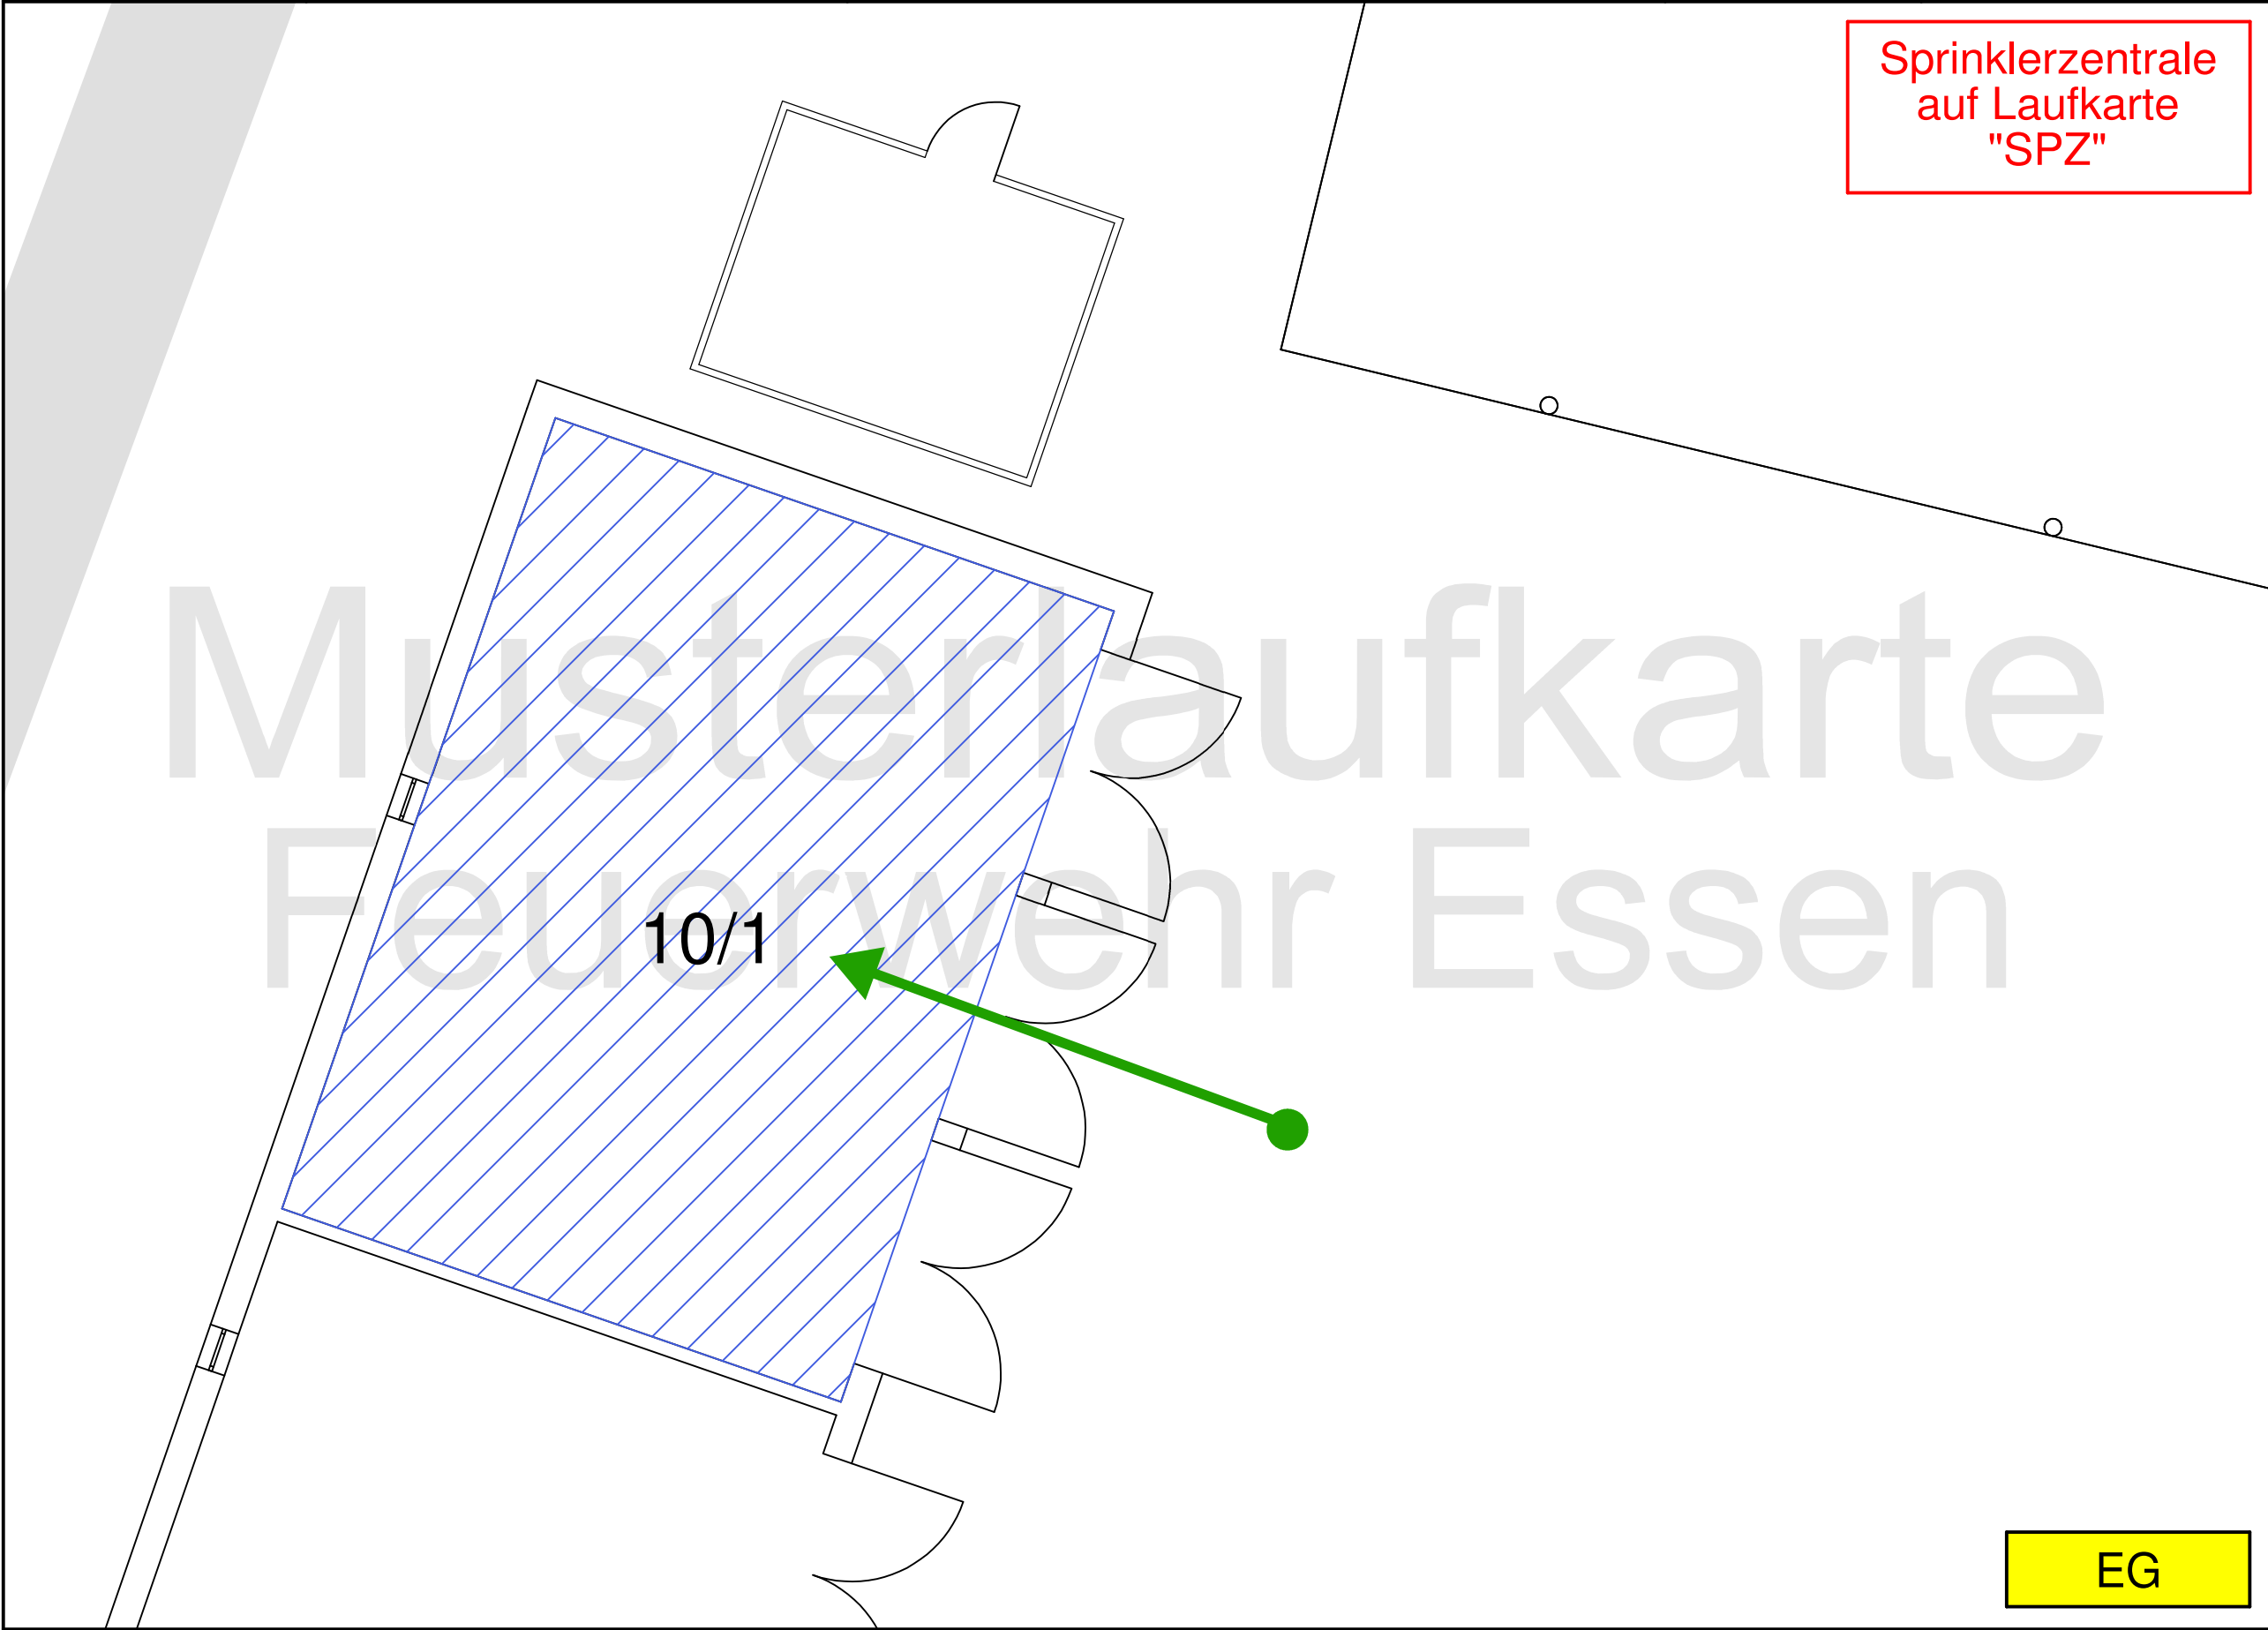

Legende:

- empfohlener Anrückweg
- Sprinklerbereich

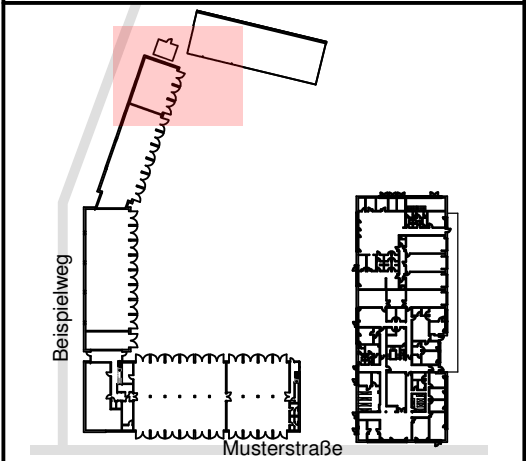


Gebäude 1	Gebäude 2	
		2.OG
		1.OG
		EG

Logo


Objekt: Musterobjekt, Musterstraße 1-3, 45130 Essen	Stand: 20.02.2025	Planerstellerrfirma Straße 1 Tel.: 0201/123154 www.planerstellerrfirma.de
---	-----------------------------	--

Meldergruppe: 11	Gebäude/Geschoss: Mustergebäude 2 Erdgeschoss	Melderort: Lager	Melderanzahl: 1	Melderart: Linienförmiger Wärmemelder
----------------------------	---	----------------------------	---------------------------	---

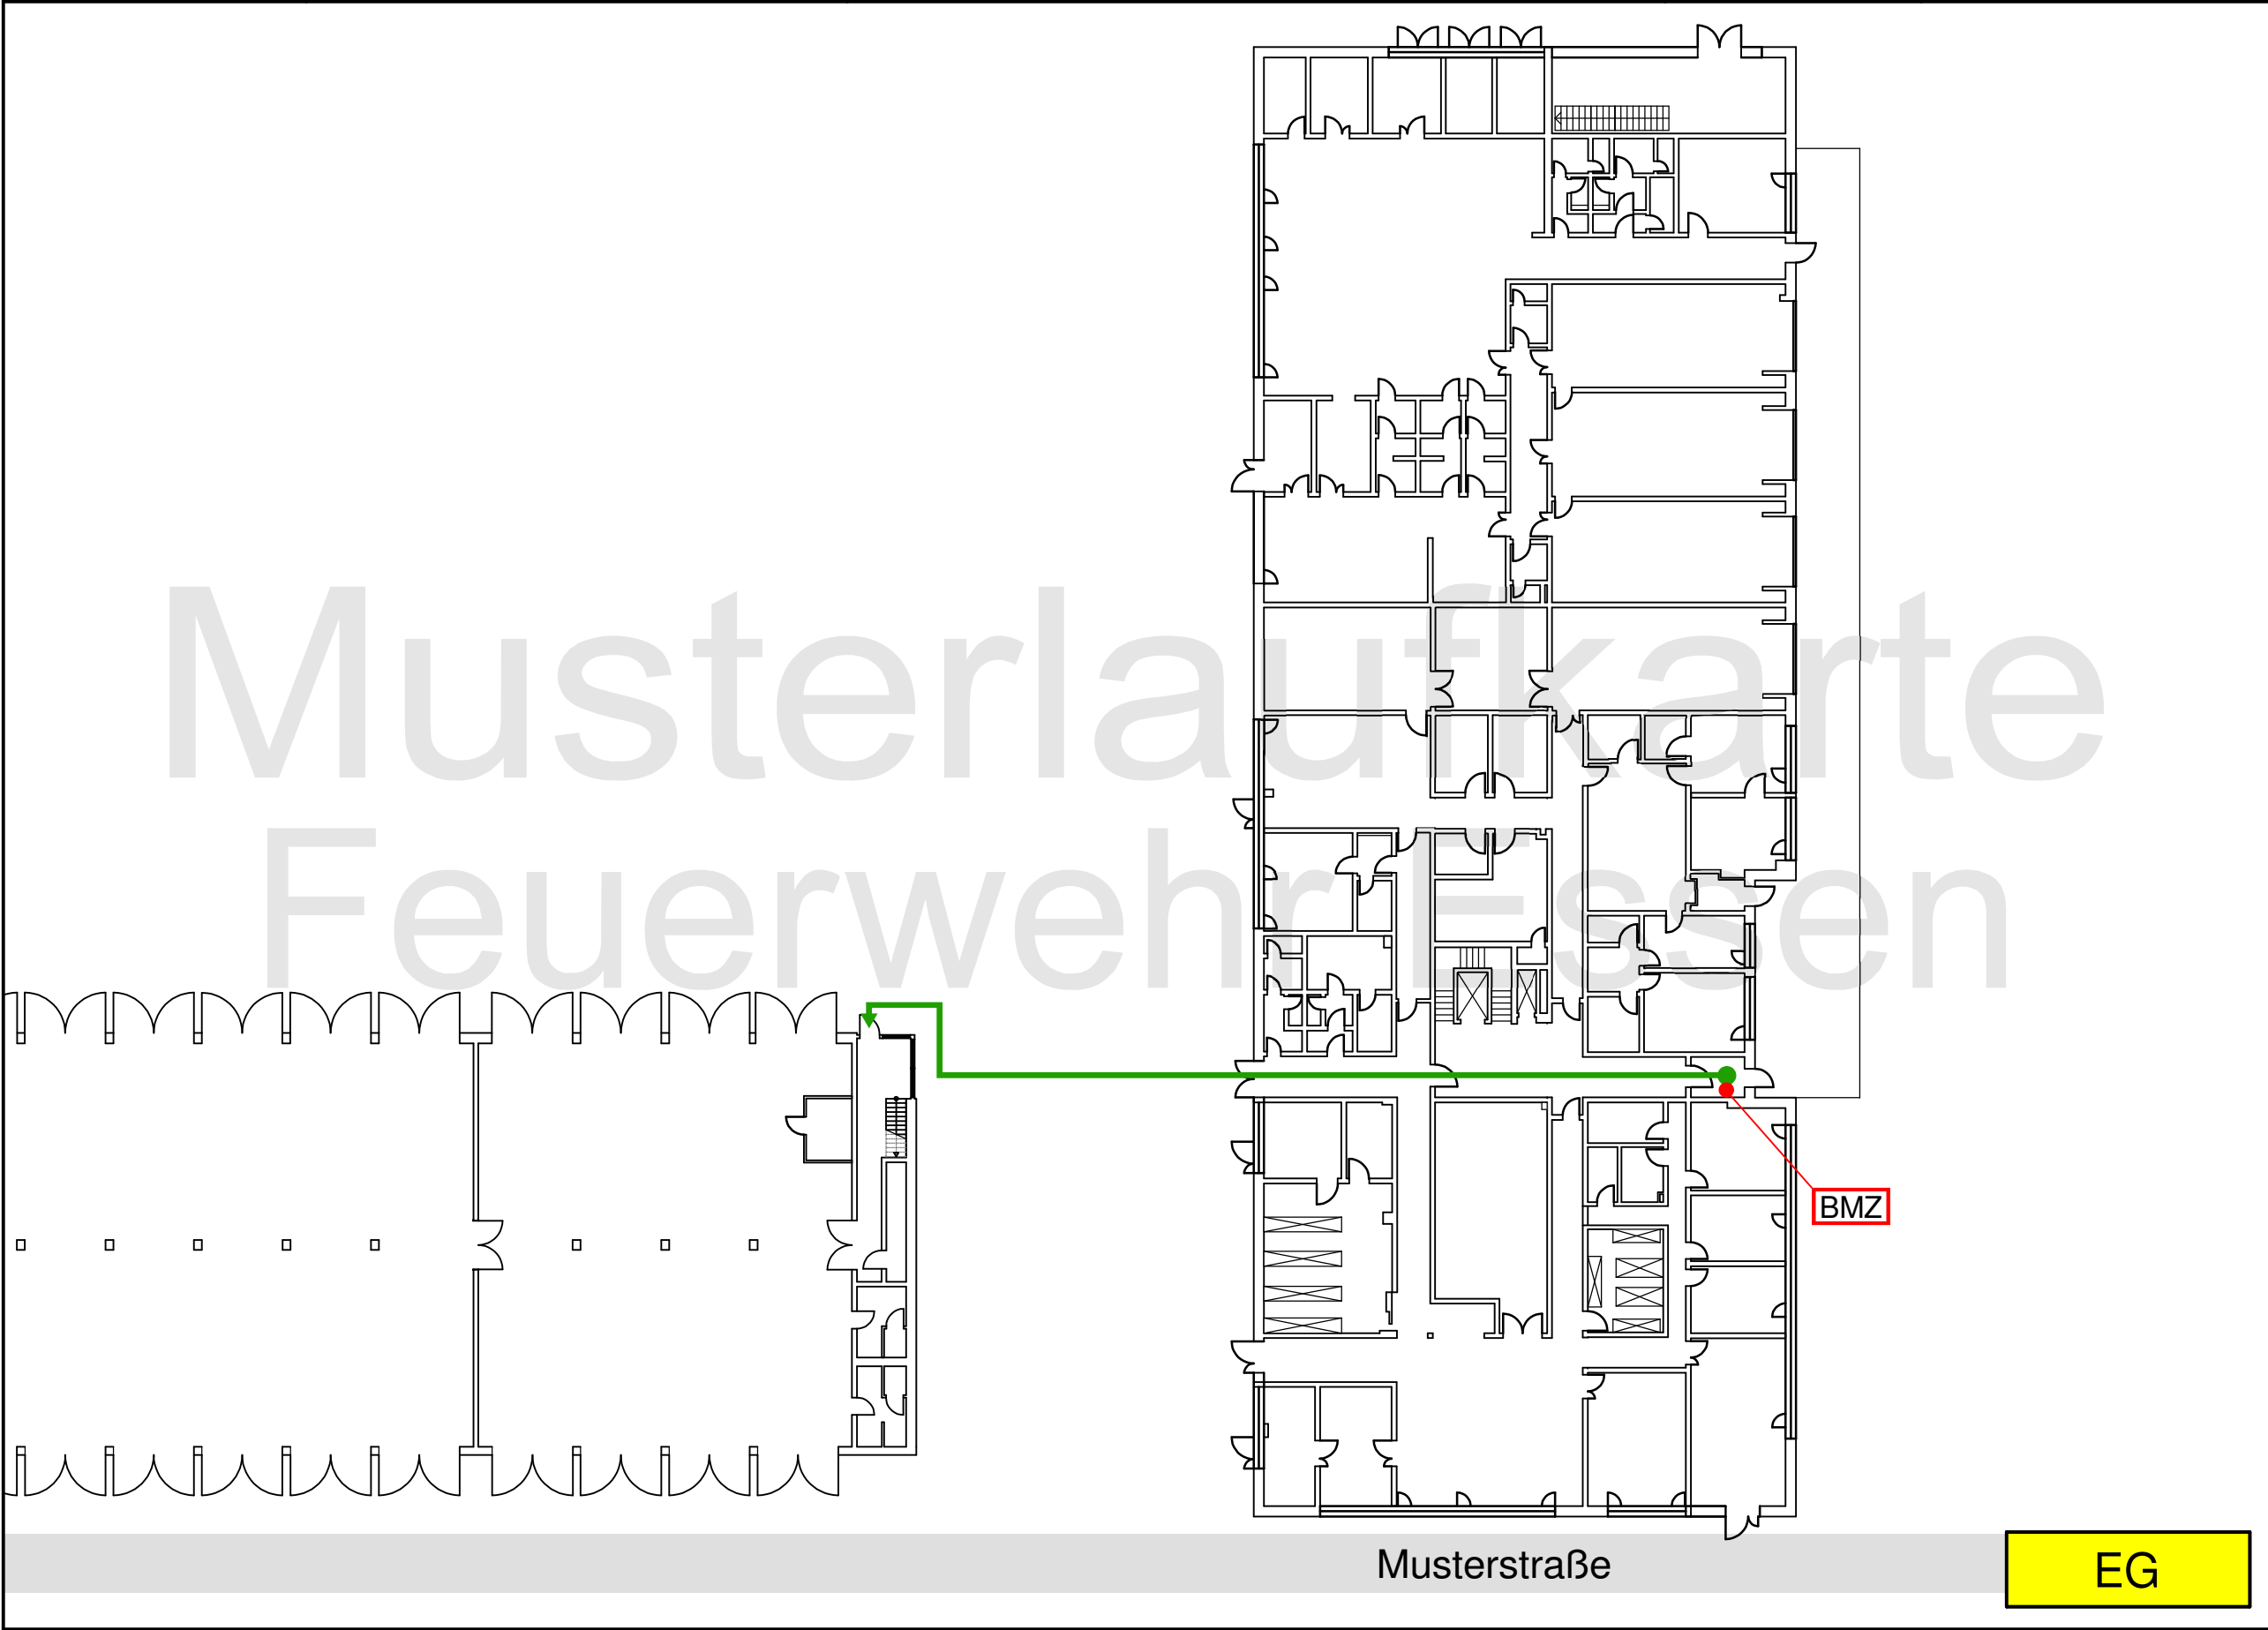

Legende:

- Standort
- ➔ empfohlener Anrückweg
- BMZ Brandmeldezentrale (FBF/FAT)

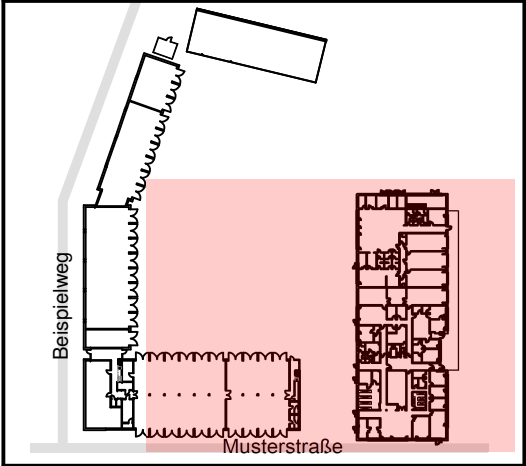


Gebäude 1	Gebäude 2	
		2.OG
		1.OG
		EG

Logo

Objekt: Musterobjekt, Musterstraße 1-3, 45130 Essen	Stand: 20.02.2025	Planerstellerrfirma Straße 1 Tel.: 0201/123154 www.planerstellerrfirma.de
---	-----------------------------	--

Meldergruppe: 11	Gebäude/Geschoss: Mustergebäude 2 Erdgeschoss	Melderort: Lager	Melderanzahl: 1	Melderart: Linienförmiger Wärmemelder
----------------------------	---	----------------------------	---------------------------	---

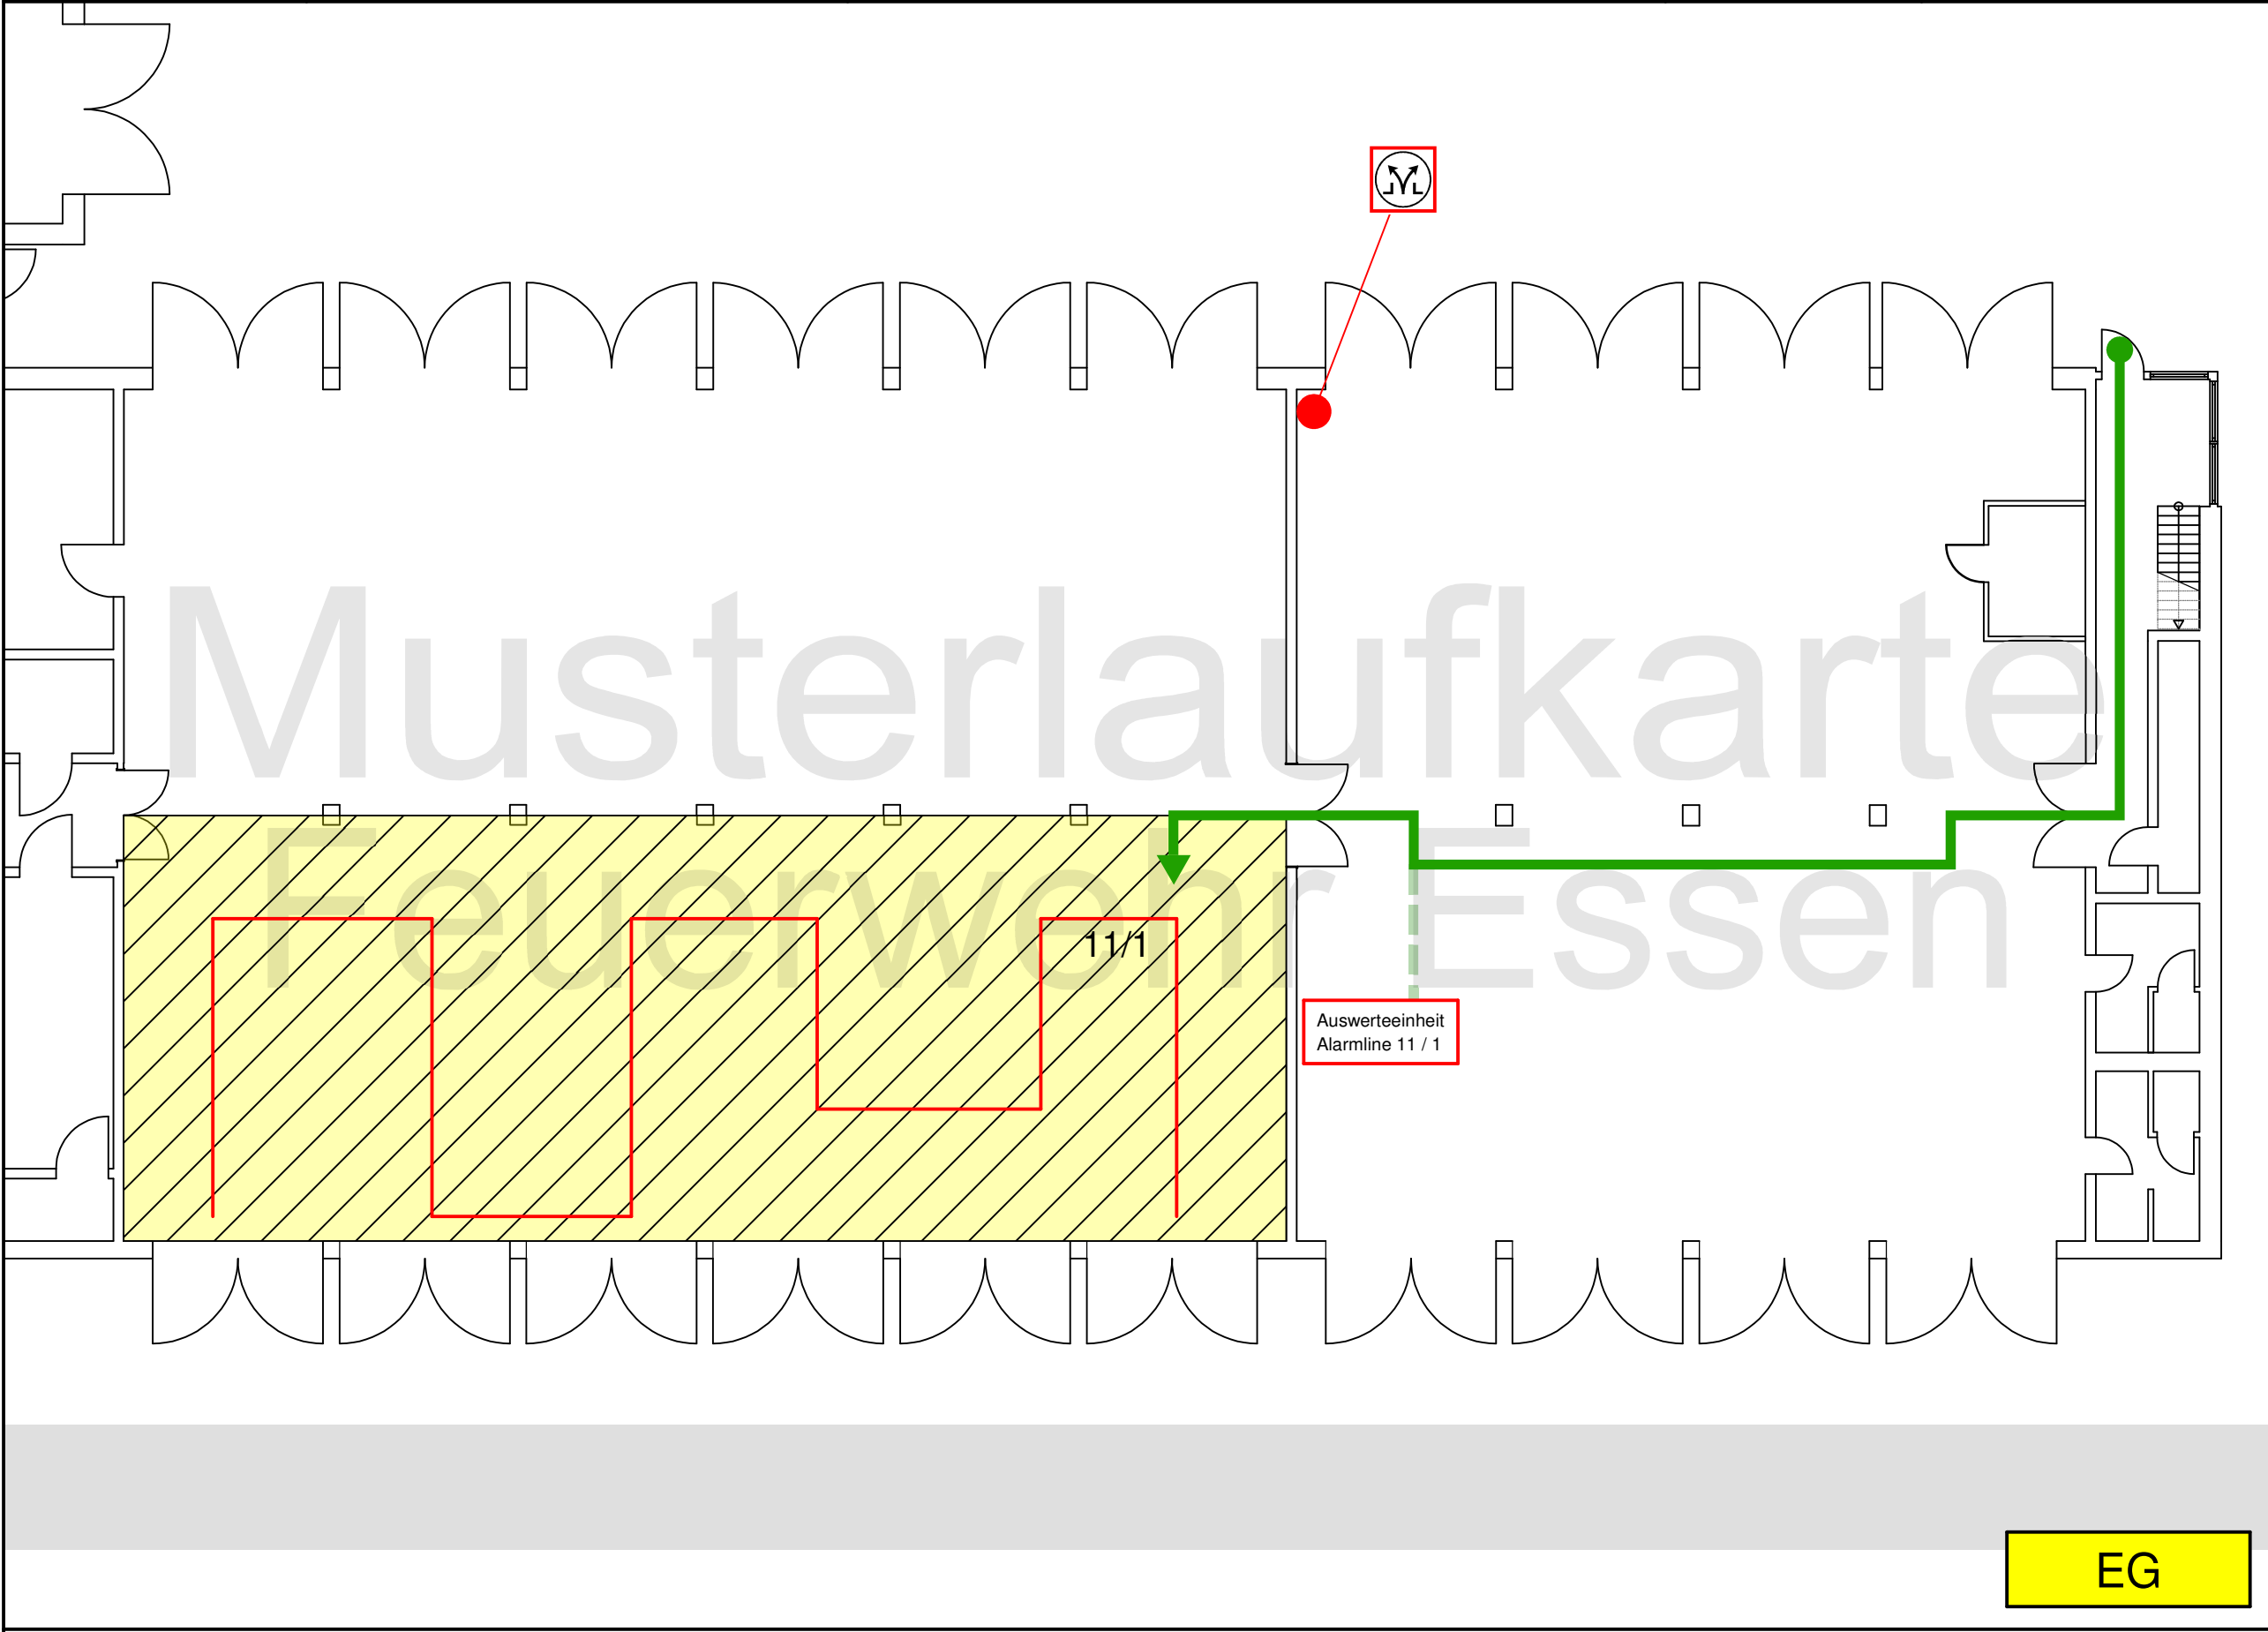

Legende:

- empfohlener Anrückweg
- RWA, Bedienstelle
- Linienförmiger Wärmemelder
- Überwachungsbereich
- Anrückweg zur Auswerteeinheit

Gebäude 1	Gebäude 2	
		2.OG
		1.OG
		EG

Logo

Planerstellerrfirma
Straße 1
Tel.: 0201/123154
www.planerstellerrfirma.de



Objekt: Musterobjekt, Musterstraße 1-3, 45130 Essen	Stand: 20.02.2025
---	-----------------------------

Meldergruppe: SPZ	Gebäude/Geschoss: Mustergebäude 3 Erdgeschoss	Melderort: Sprinklerzentrale	Melderanzahl: 1	Melderart: Sprinkleranlage
-----------------------------	---	--	---------------------------	--------------------------------------

Information für die Zeichner/innen:

Sollten mehrere Sprinklerzentralen vorhanden sein, wird die Karte von SPZ in SPZ1 / SPZ2, etc. umgenannt. Auf der Laufkarte wird im Informationskästchen ebenfalls die Nummer ergänzt.

- Legende:
- Standort
 - ➔ empfohlener Anrückweg
 - BMZ Brandmeldezentrale (FBF/FAT)

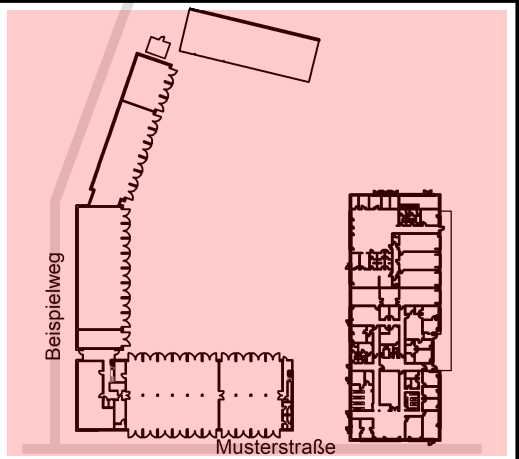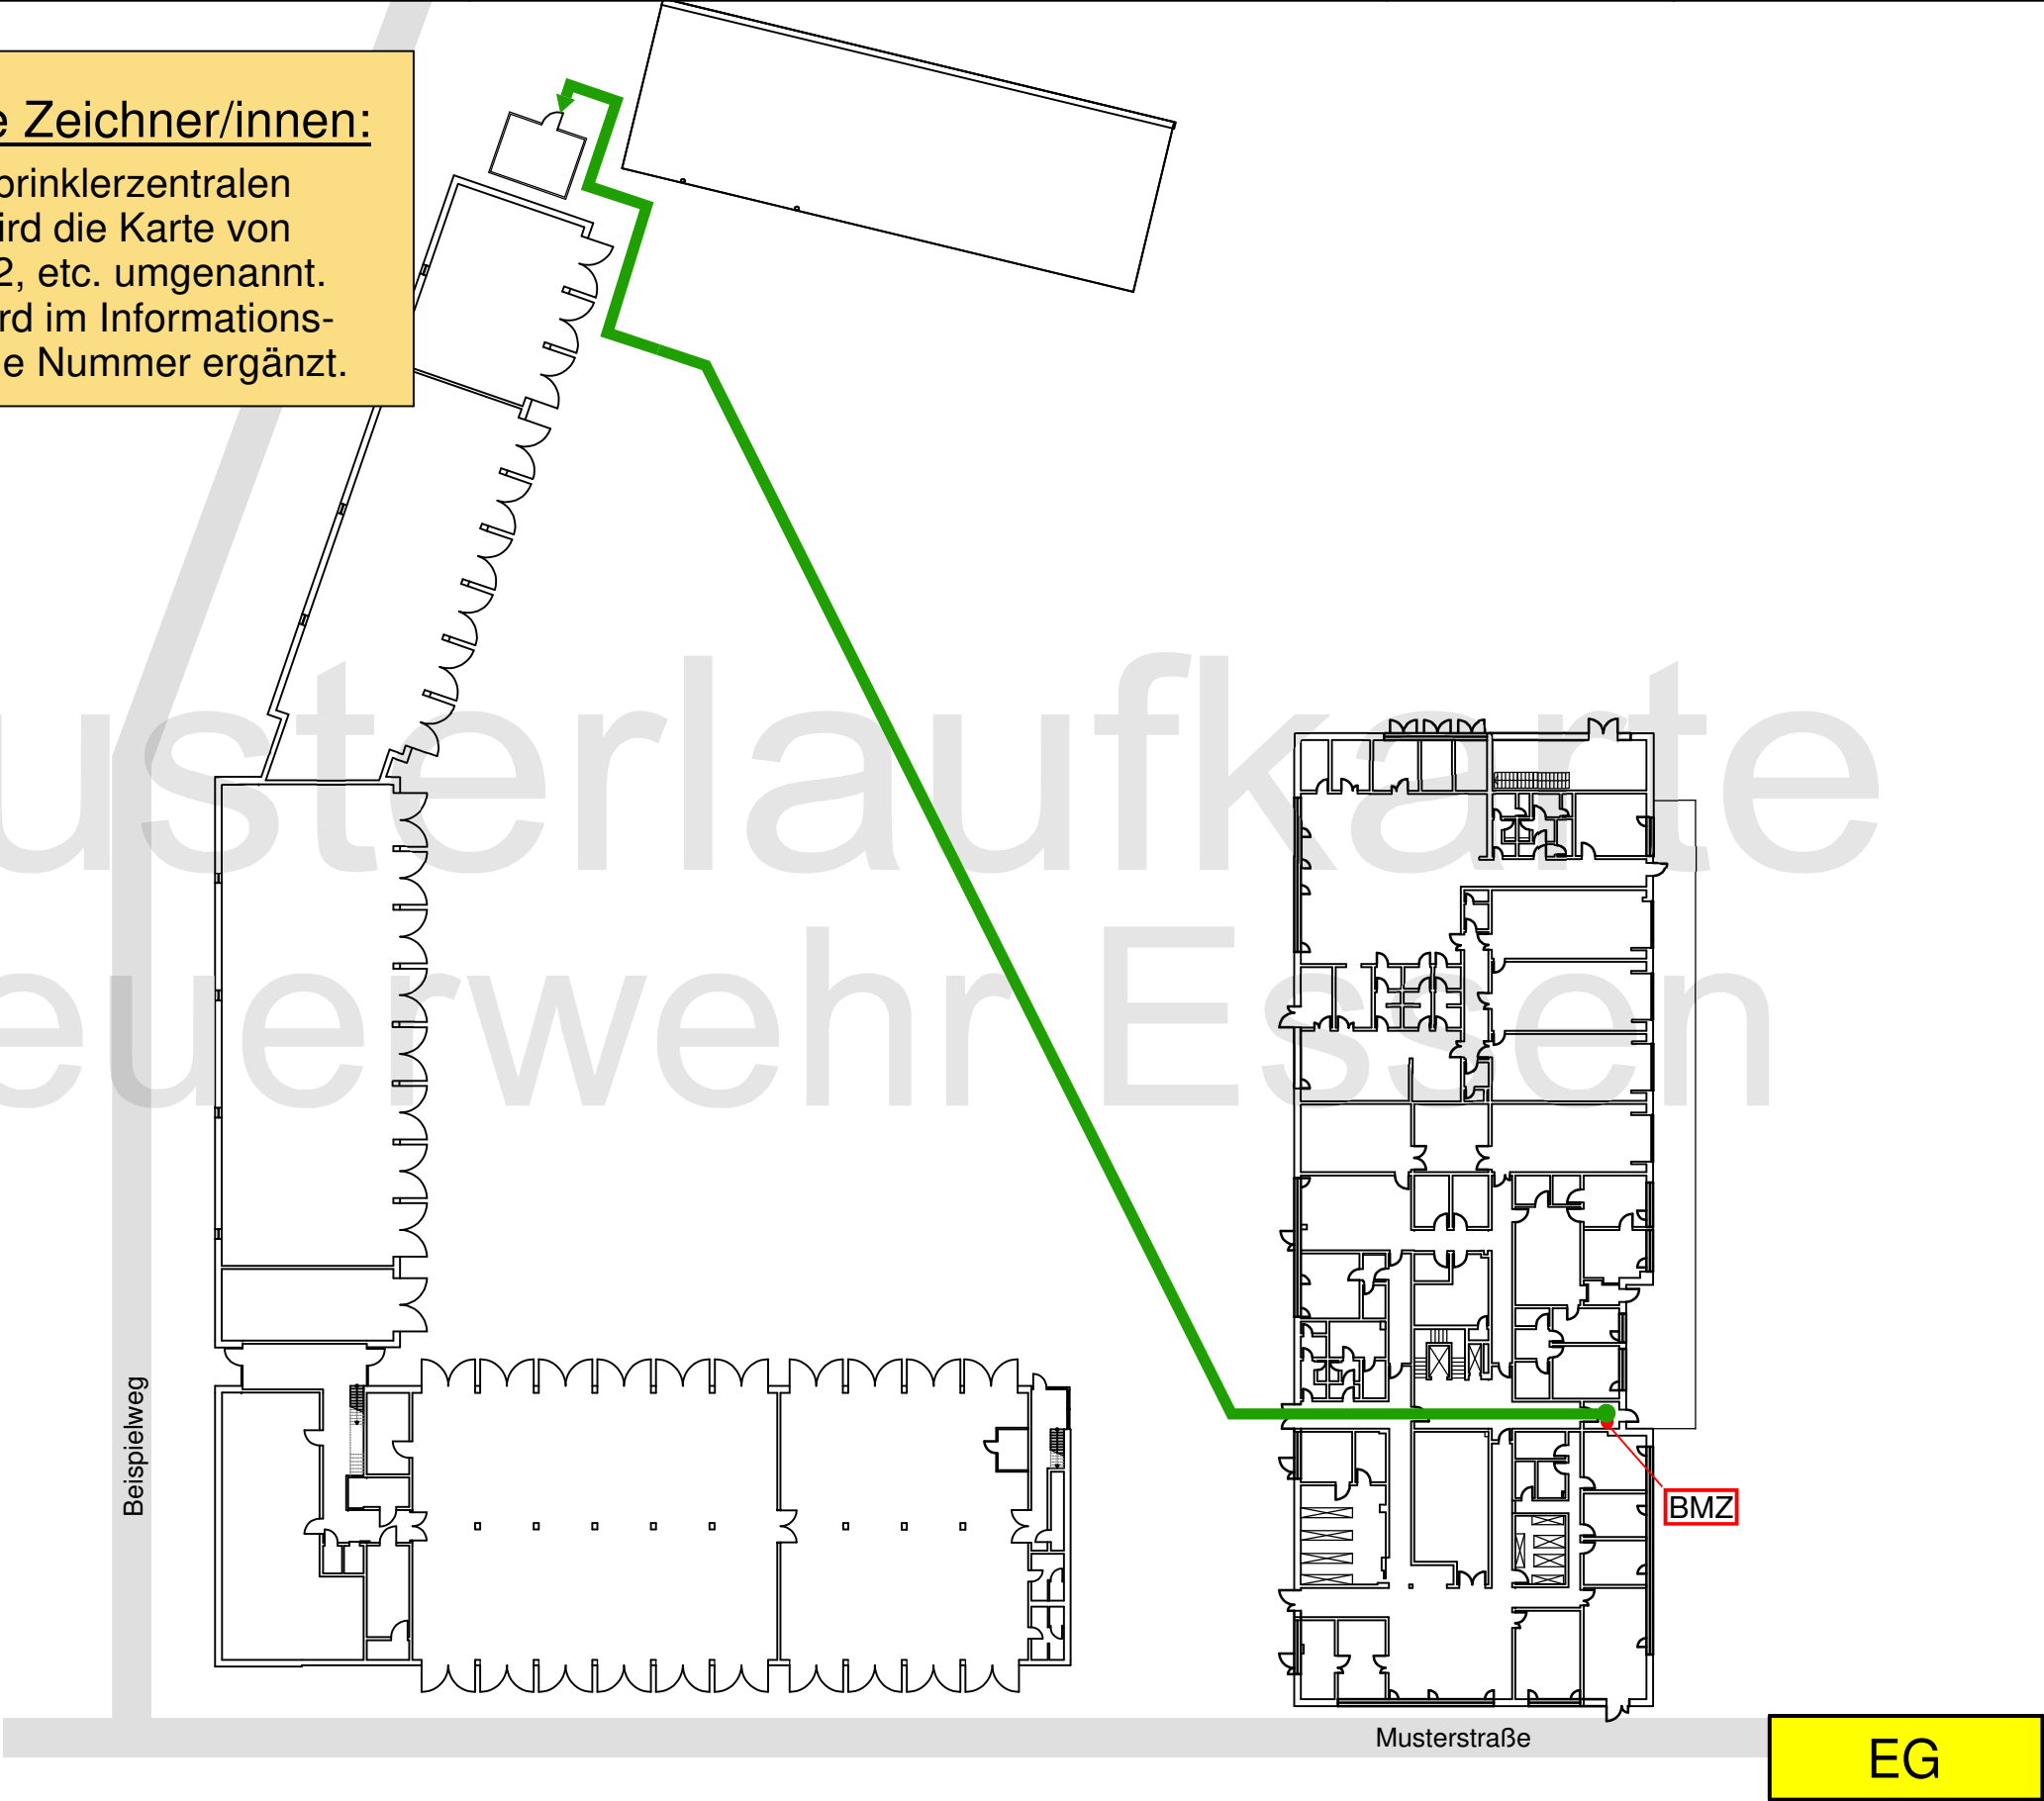

Gebäude 1	Gebäude 2	
		2.OG
		1.OG
		EG



Objekt: Musterobjekt, Musterstraße 1-3, 45130 Essen	Stand: 20.02.2025
---	-----------------------------



Planerstellerrfirma
Straße 1
Tel.: 0201/123154
www.planerstellerrfirma.de

Meldergruppe: SPZ	Gebäude/Geschoss: Mustergebäude 3 Erdgeschoss	Melderort: Sprinklerzentrale	Melderanzahl: 1	Melderart: Sprinkleranlage
-----------------------------	---	--	---------------------------	--------------------------------------

Legende:

 empfohlener Anrückweg

 Sprinklerzentrale

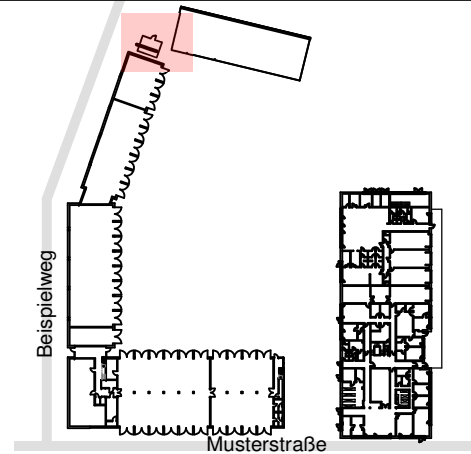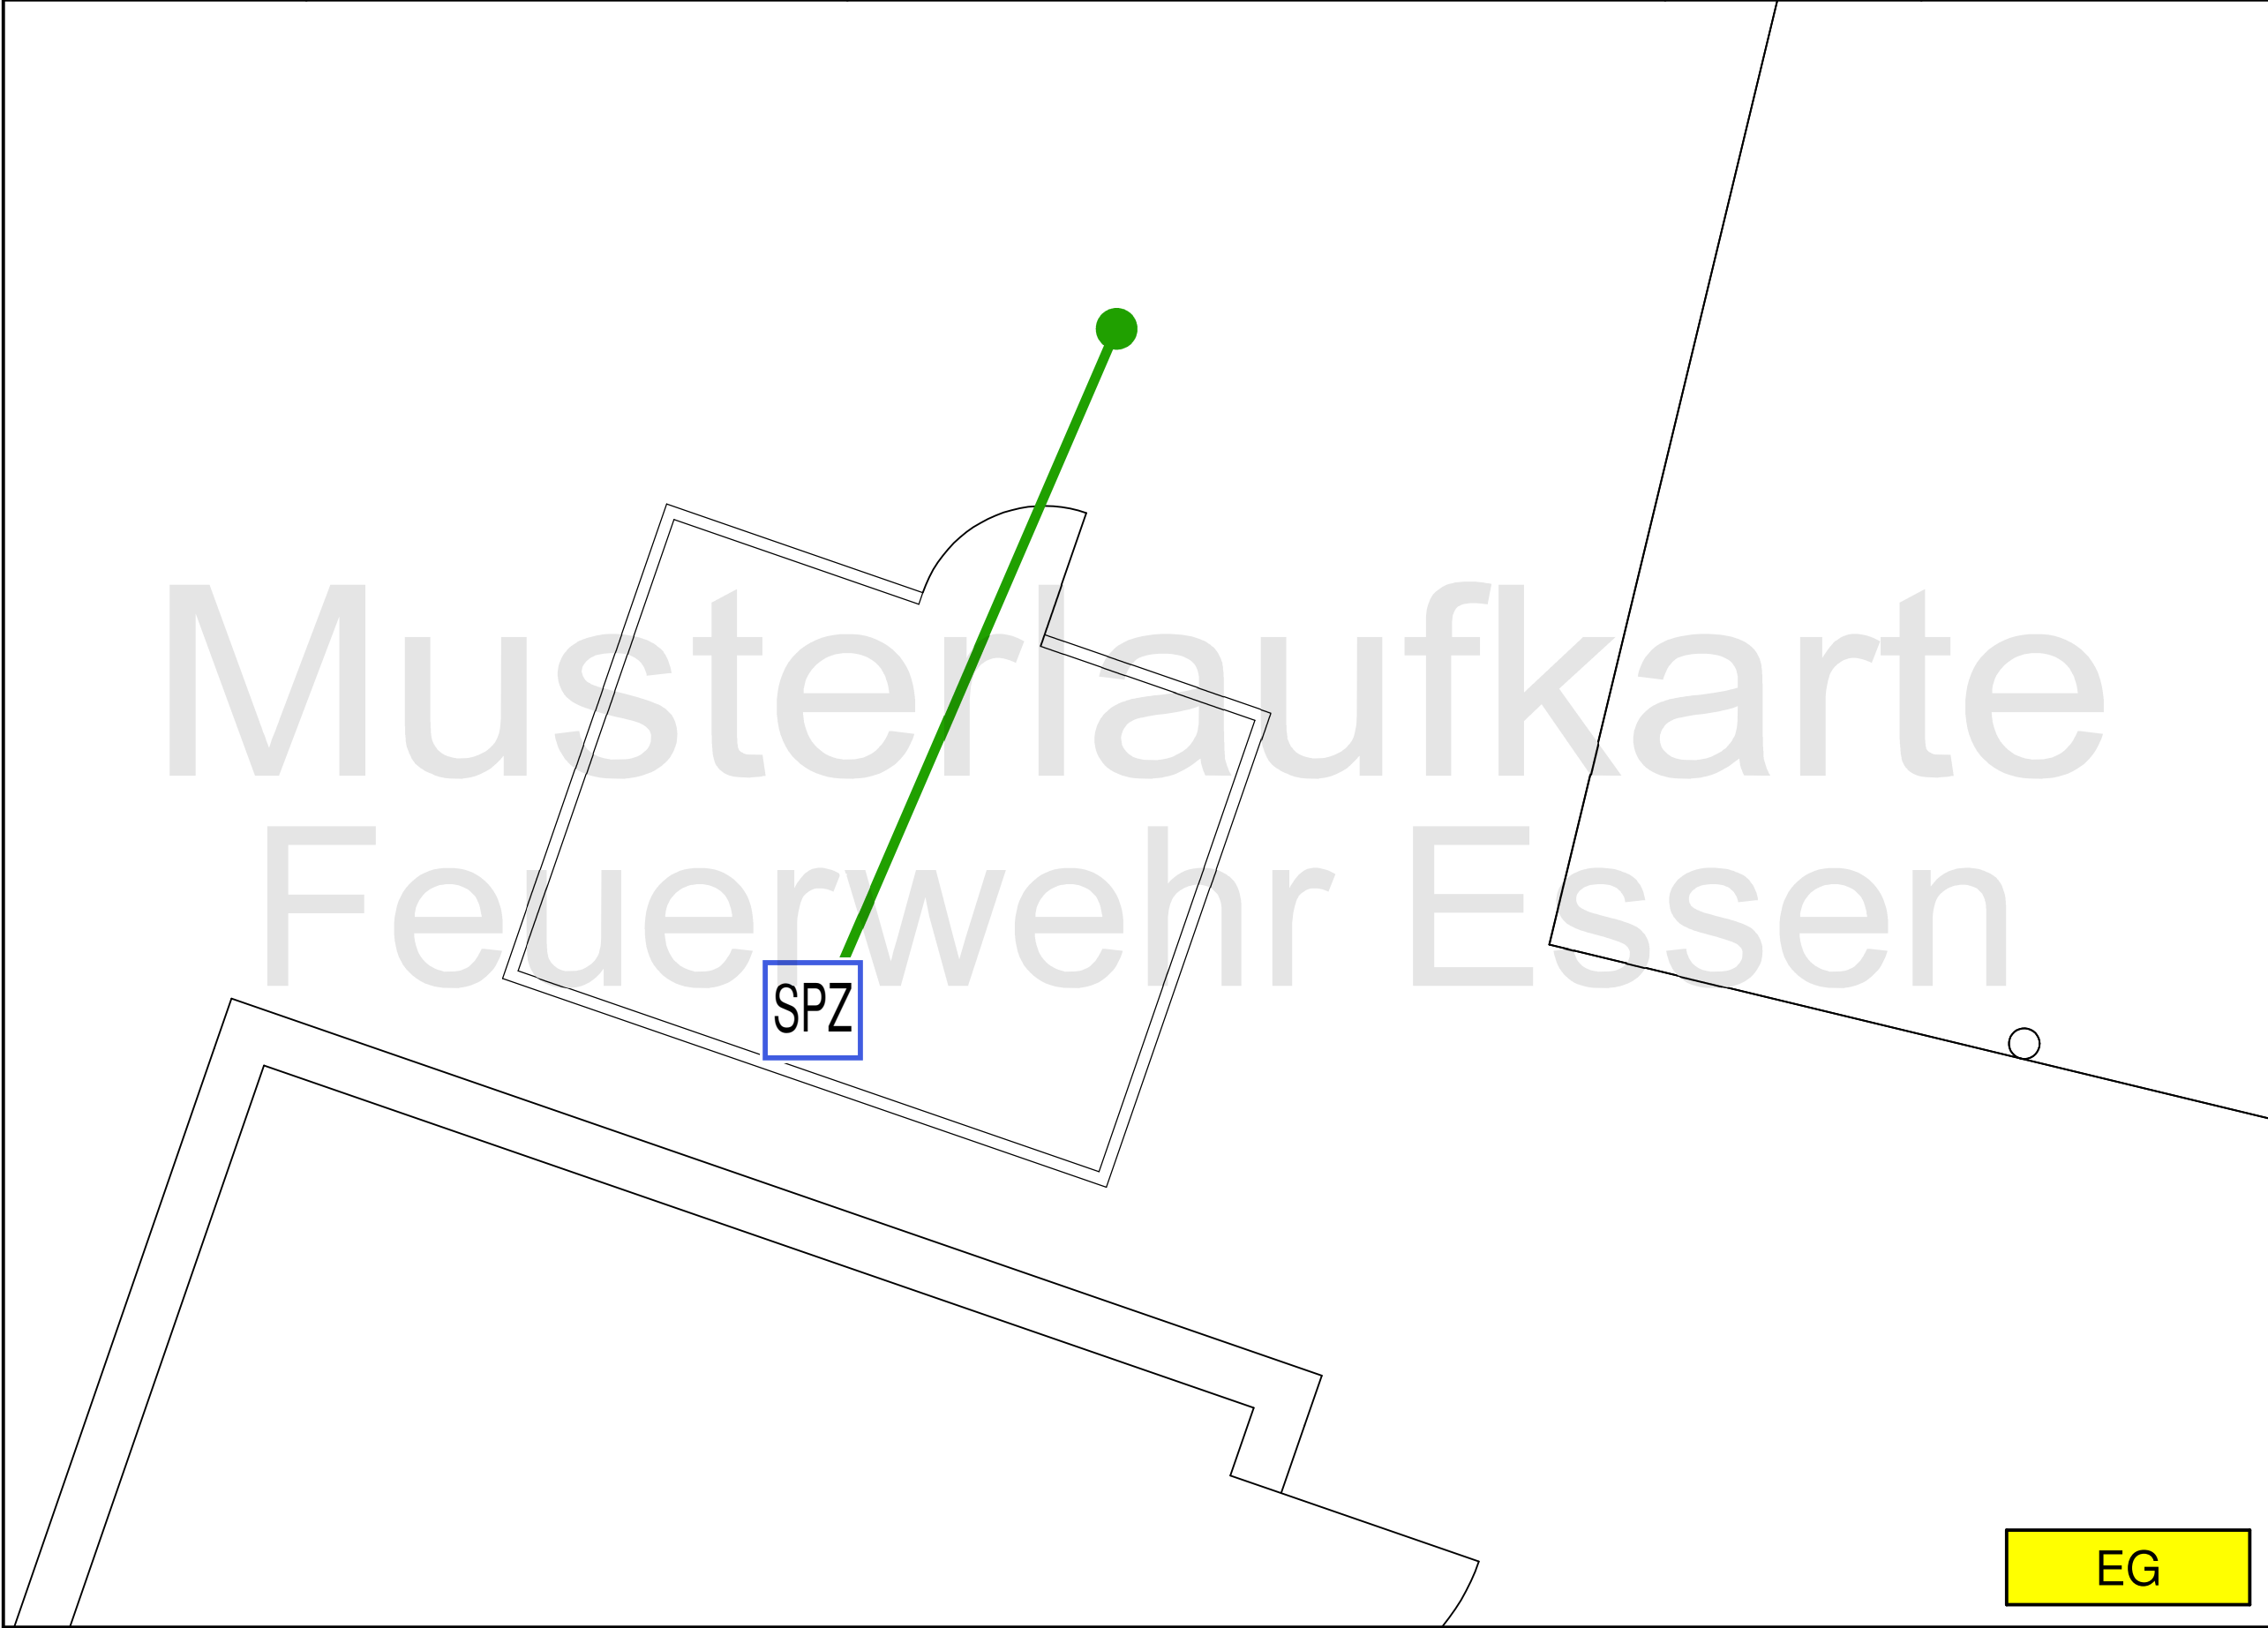

Gebäude 1	Gebäude 2	
		2.OG
		1.OG
		EG




EG




Objekt: Musterobjekt, Musterstraße 1-3, 45130 Essen	Stand: 20.02.2025	Planerstellerrfirma Straße 1 Tel.: 0201/123154 www.planerstellerrfirma.de
---	-----------------------------	--

Meldergruppe: 13	Gebäude/Geschoss: Mustergebäude 2 3.Obergeschoss	Melderort: Dachboden	Melderanzahl: 2	Melderart: O²T-Melder
----------------------------	--	--------------------------------	---------------------------	---------------------------------

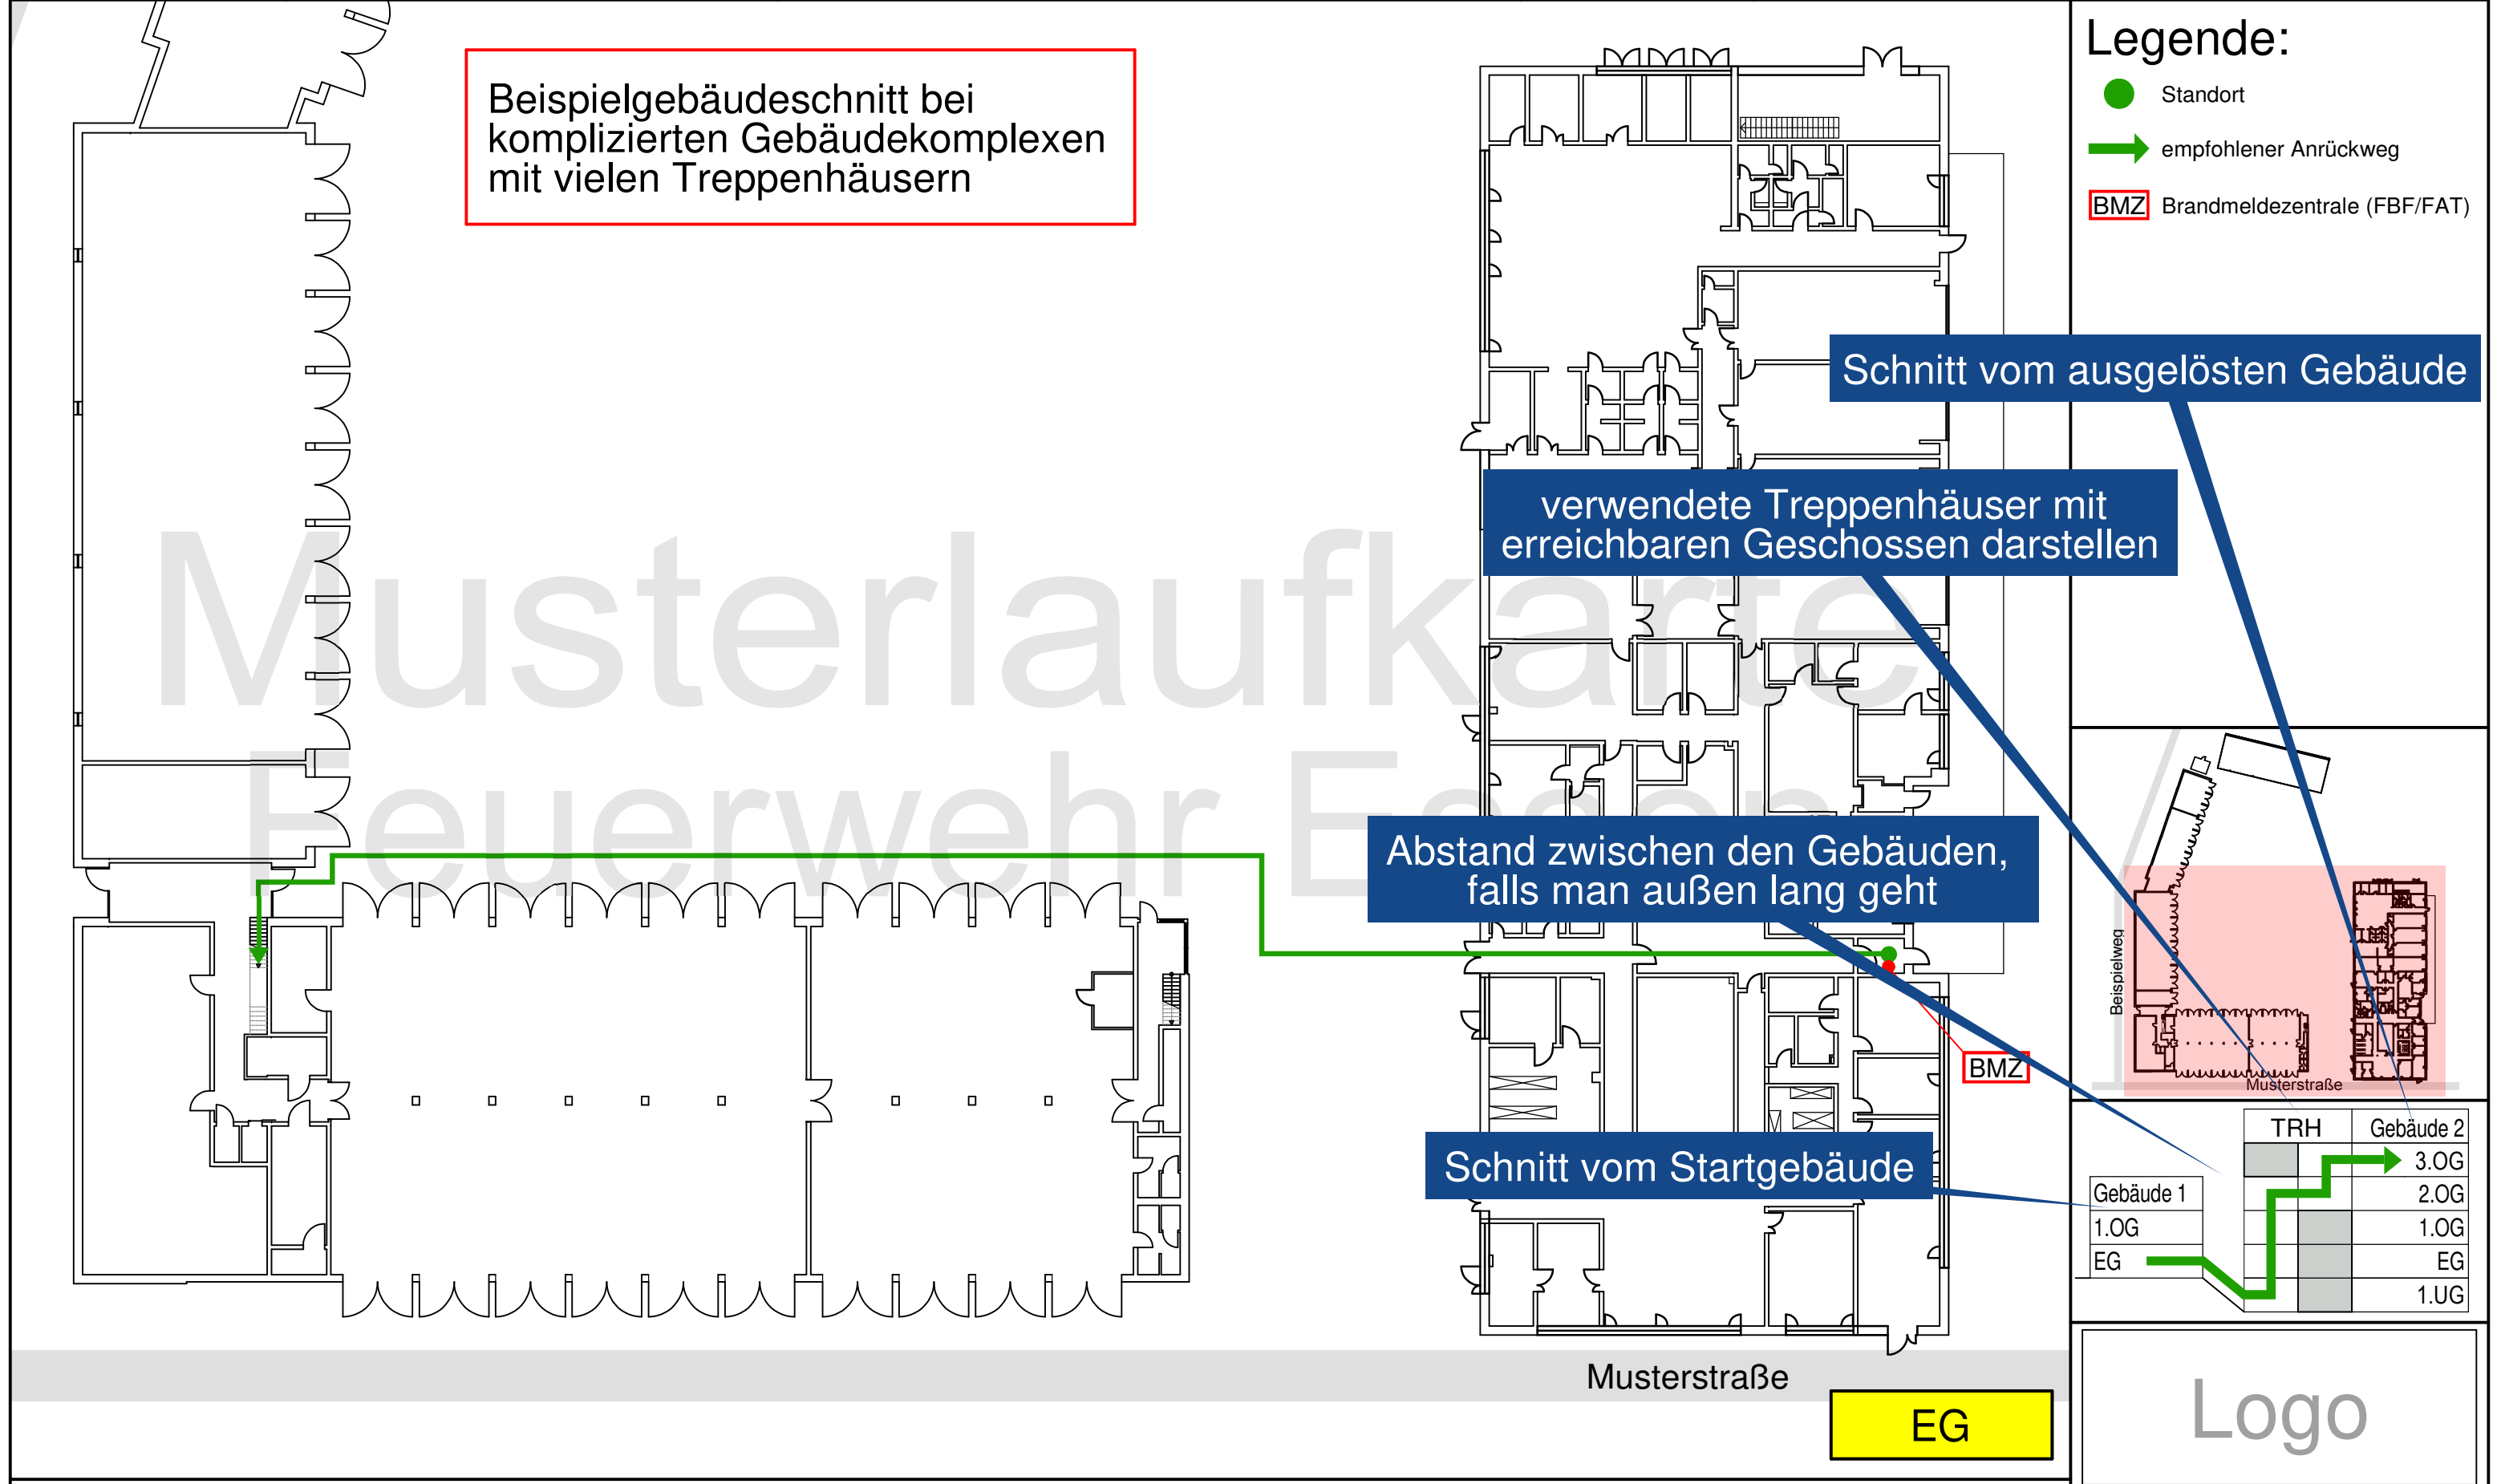

Legende:


- Standort
- empfohlener Anrückweg
- BMZ Brandmeldezentrale (FBF/FAT)

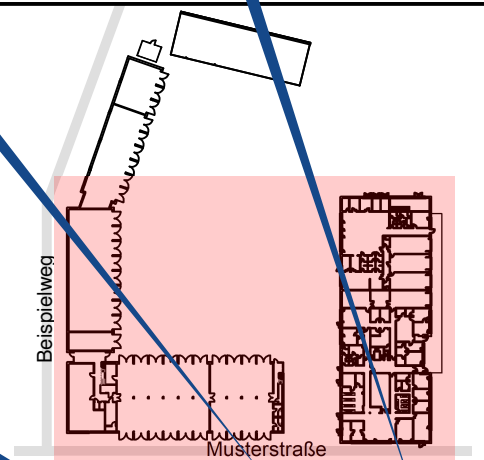

	TRH	Gebäude 2
		3.OG
		2.OG
		1.OG
Gebäude 1		EG
1.OG		1.UG
EG		



Objekt: Musterobjekt, Musterstraße 1-3, 45130 Essen	Stand: 20.02.2025	Planerstellerrfirma Straße 1 Tel.: 0201/123154 www.planerstellerrfirma.de
---	-----------------------------	--

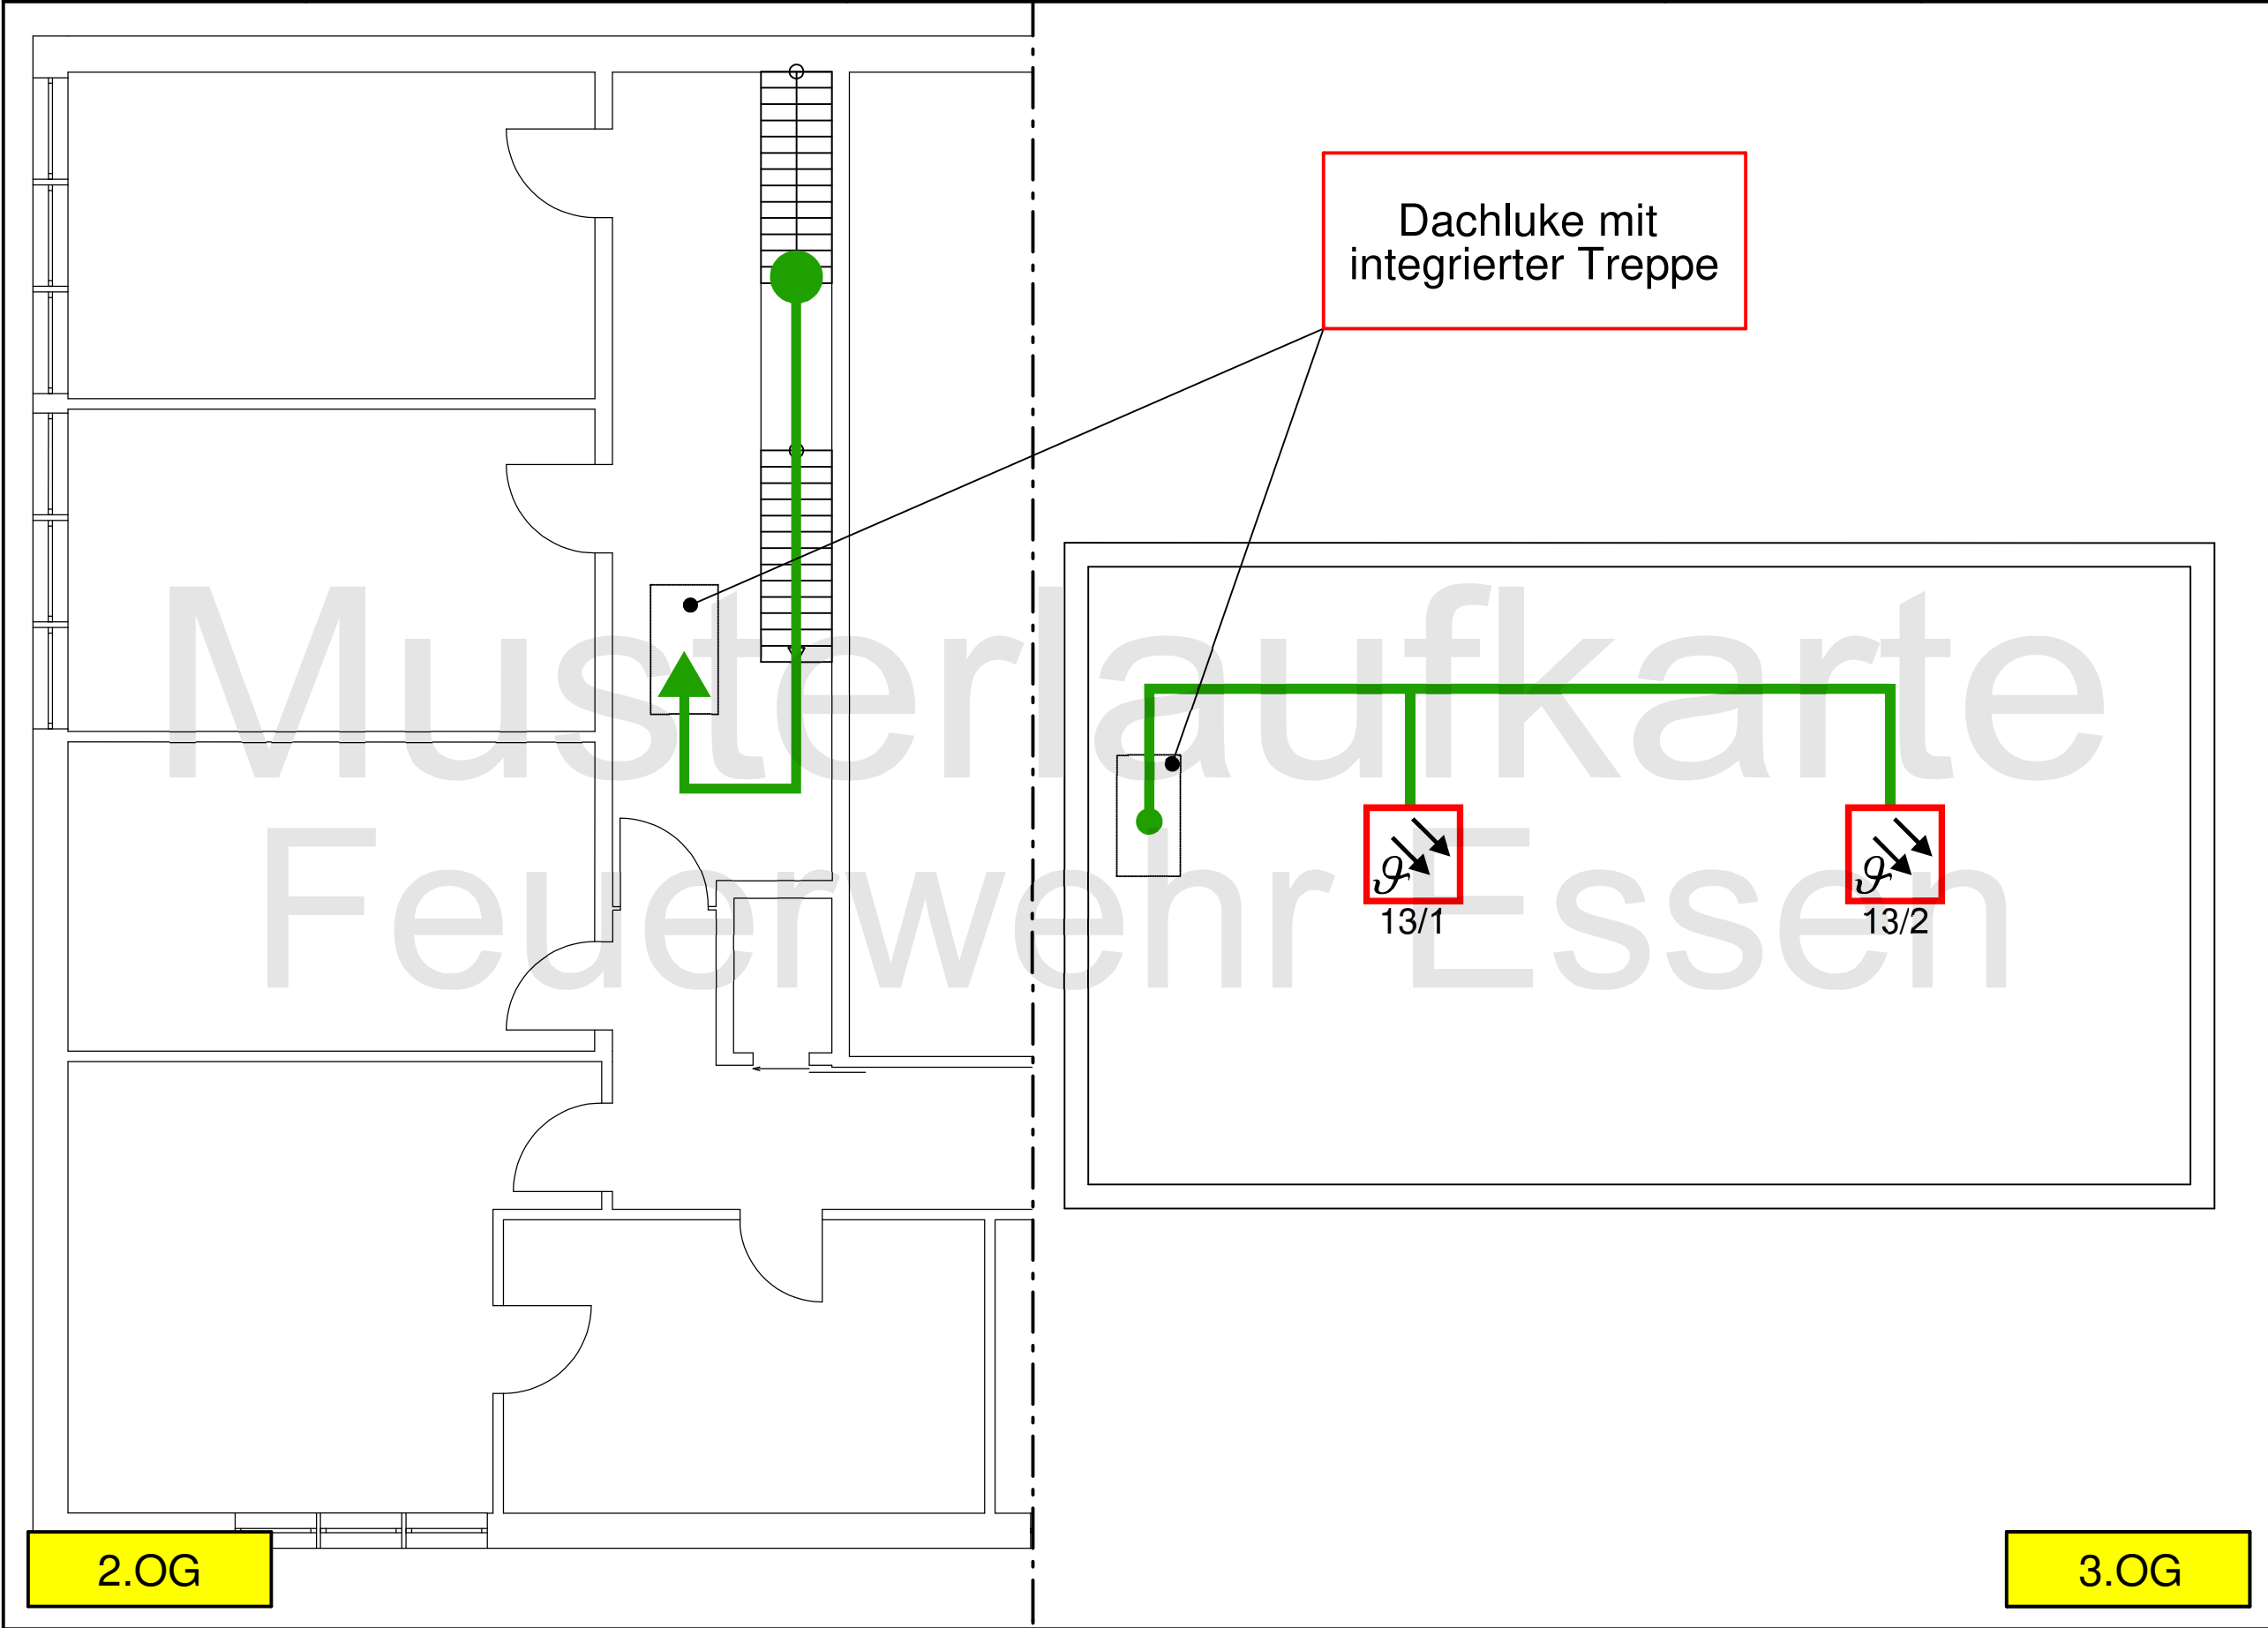

Legende:
 empfohlener Anrückweg
 O²T-Melder

	TRH	Gebäude 2
Gebäude 1		3.OG
1.OG		2.OG
EG		1.OG
		EG
		1.UG



Logo

Planerstellerfirma
Straße 1
Tel.: 0201/123154
www.planerstellerfirma.de

Meldergruppe: 14	Gebäude/Geschoss: Mustergebäude 2 2.Obergeschoss	Melderort: Zwischendecke Büro	Melderanzahl: 1	Melderart: O²T-Melder
----------------------------	--	---	---------------------------	---------------------------------

Achtung!
Melder in der Zwischendecke!
--- Leiter aus 1.OG mitnehmen ----

- Legende:
- Standort
 - ➔ empfohlener Anrückweg
 - BMZ Brandmeldezentrale (FBF/FAT)

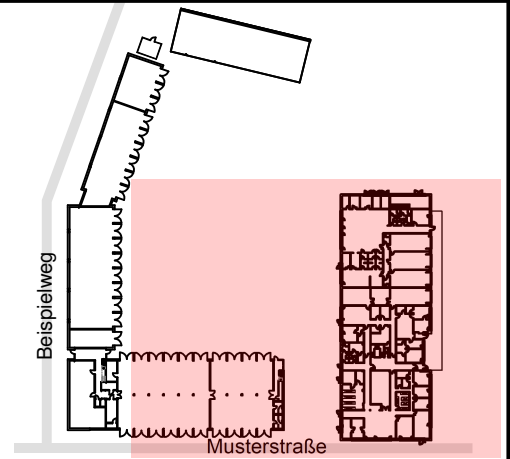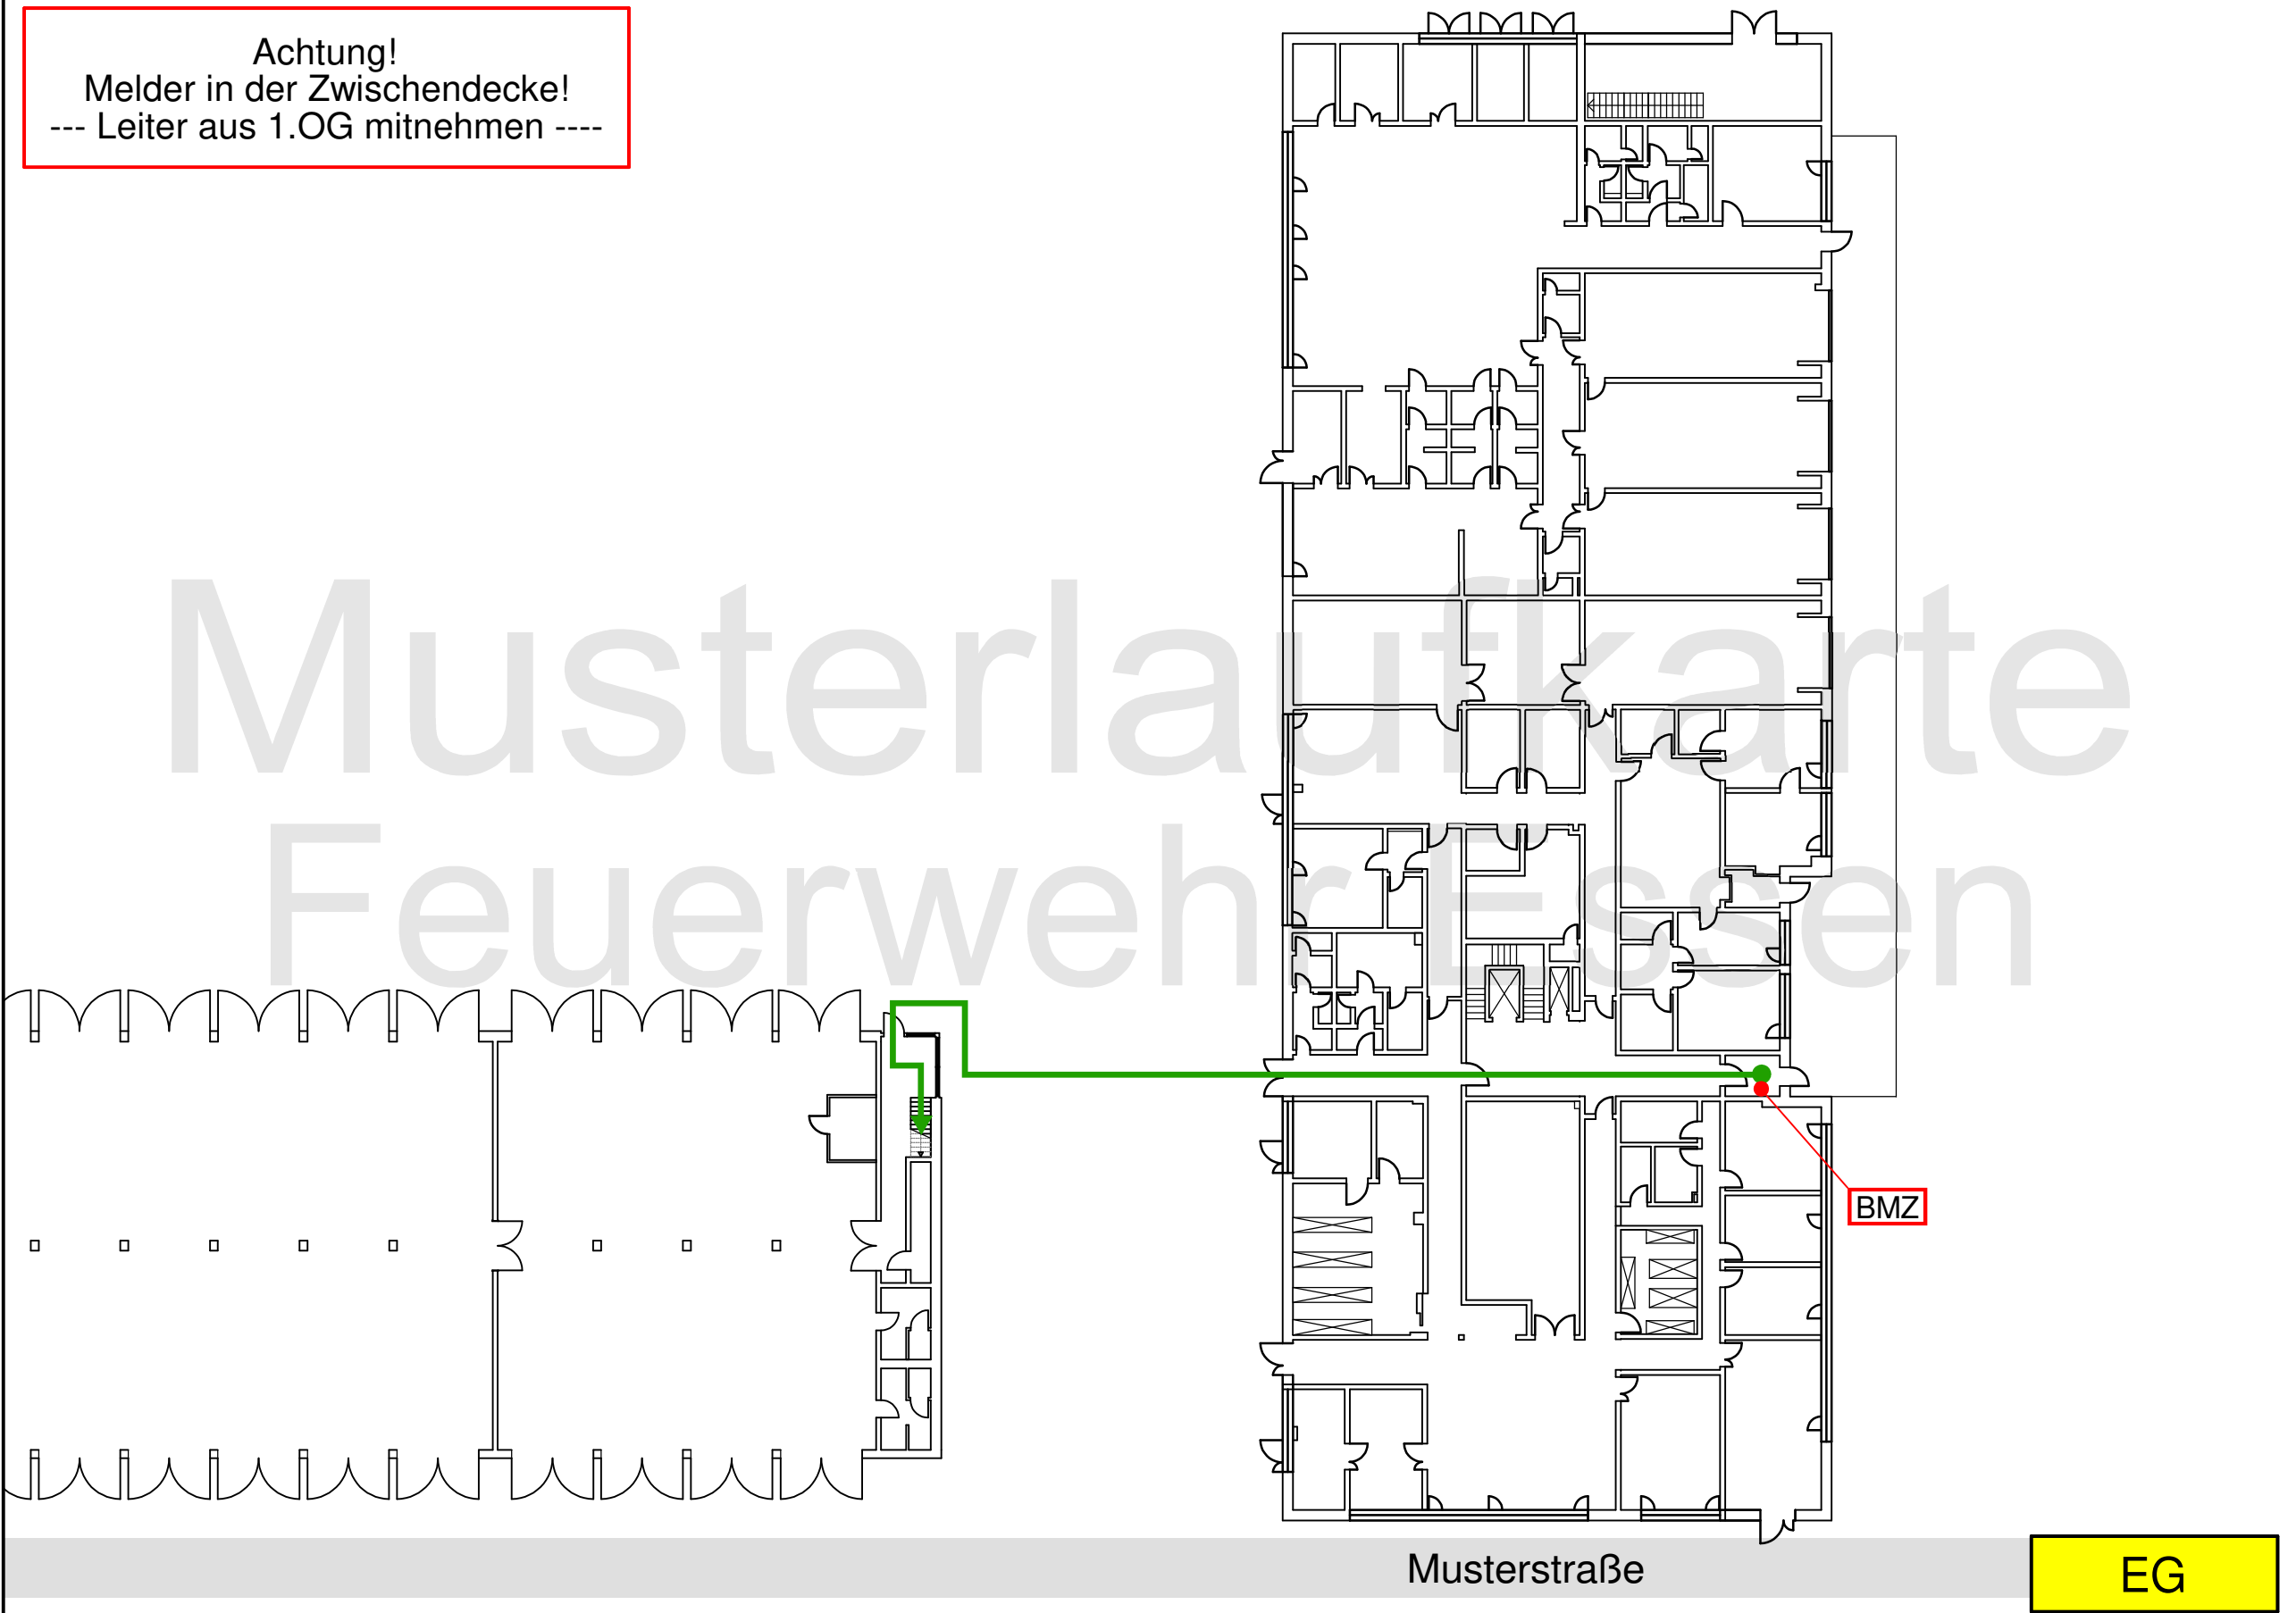

Gebäude 1	Gebäude 2
	2.OG
	1.OG
	EG





Objekt: Musterobjekt, Musterstraße 1-3, 45130 Essen	Stand: 20.02.2025
---	-----------------------------

Planerstellerrfirma
Straße 1
Tel.: 0201/123154
www.planerstellerrfirma.de


Meldergruppe: 14	Gebäude/Geschoss: Mustergebäude 2 2.Obergeschoss	Melderort: Zwischendecke Büro	Melderanzahl: 1	Melderart: O²T-Melder
----------------------------	--	---	---------------------------	---------------------------------

Achtung!
Melder in der Zwischendecke!
--- Leiter aus 1.OG mitnehmen ----

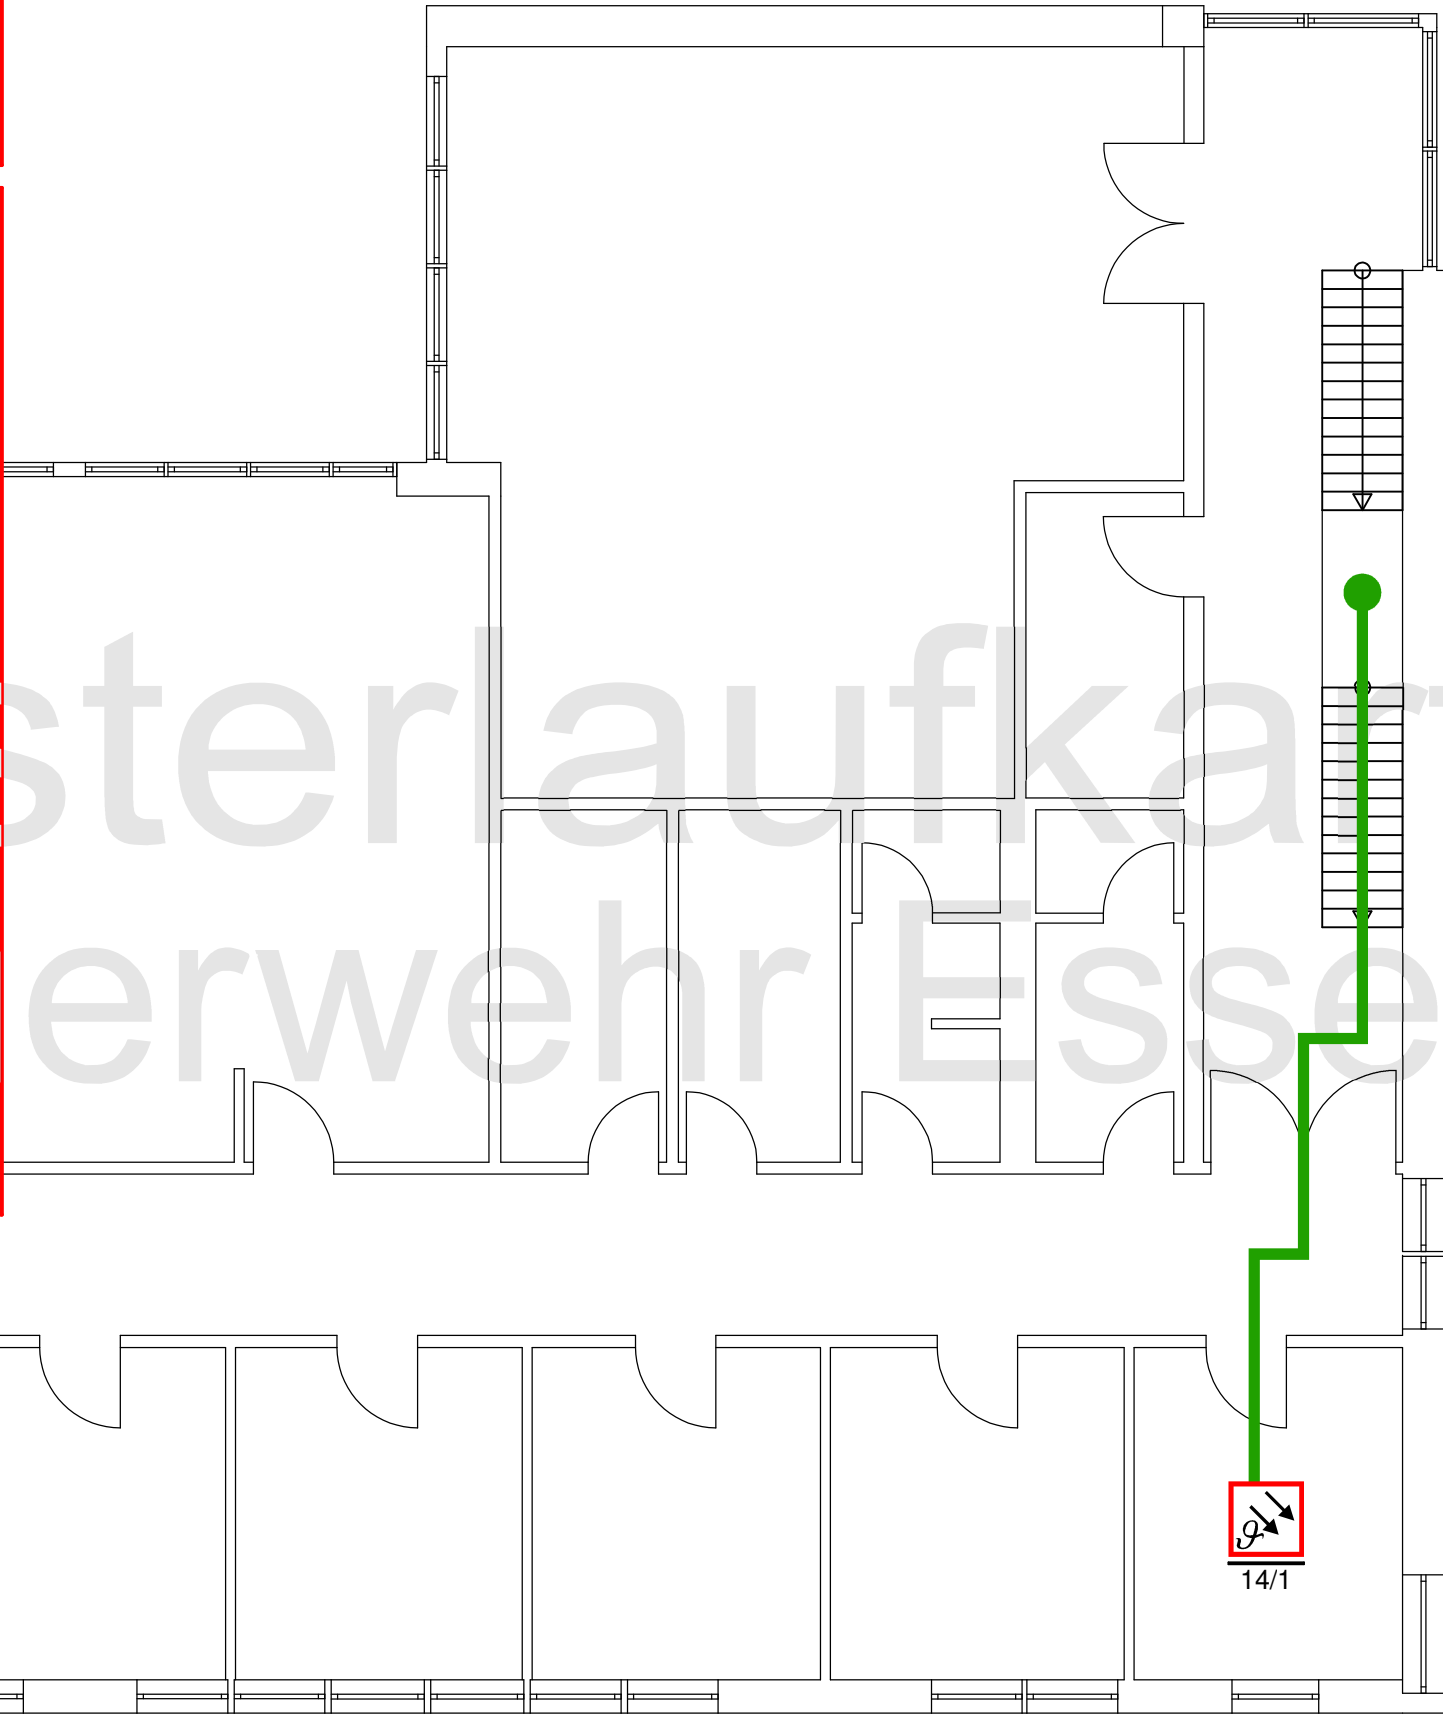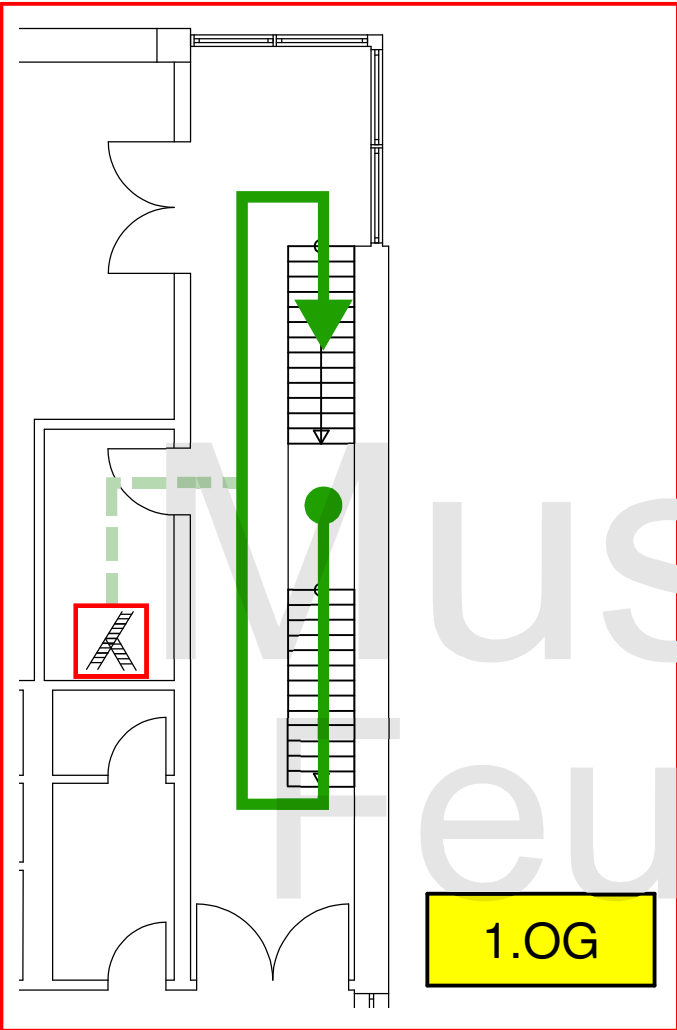

Legende:

- empfohlener Anrückweg
- Feuerwehroleiter
- Anrückweg Leiter
- O²T-Melder in der Zwischendecke

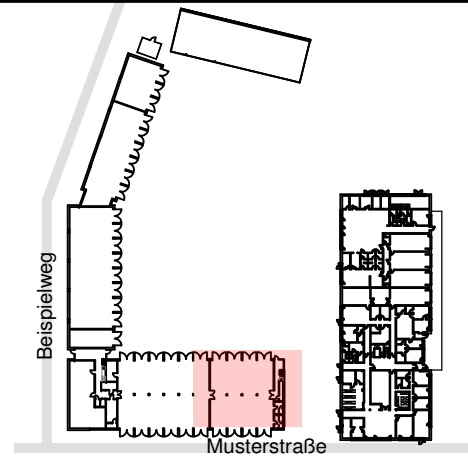


Gebäude 1	Gebäude 2
	2.OG
	1.OG
	EG




Objekt: Musterobjekt, Musterstraße 1-3, 45130 Essen	Stand: 20.02.2025	Planerstellerrfirma Straße 1 Tel.: 0201/123154 www.planerstellerrfirma.de
---	-----------------------------	--

Meldergruppe: 15	Gebäude/Geschoss: Mustergebäude 2 Erdgeschoss	Melderort: Lager	Melderanzahl: 1	Melderart: Lichtstrahlmelder Linearer Rauchmelder
----------------------------	---	----------------------------	---------------------------	---

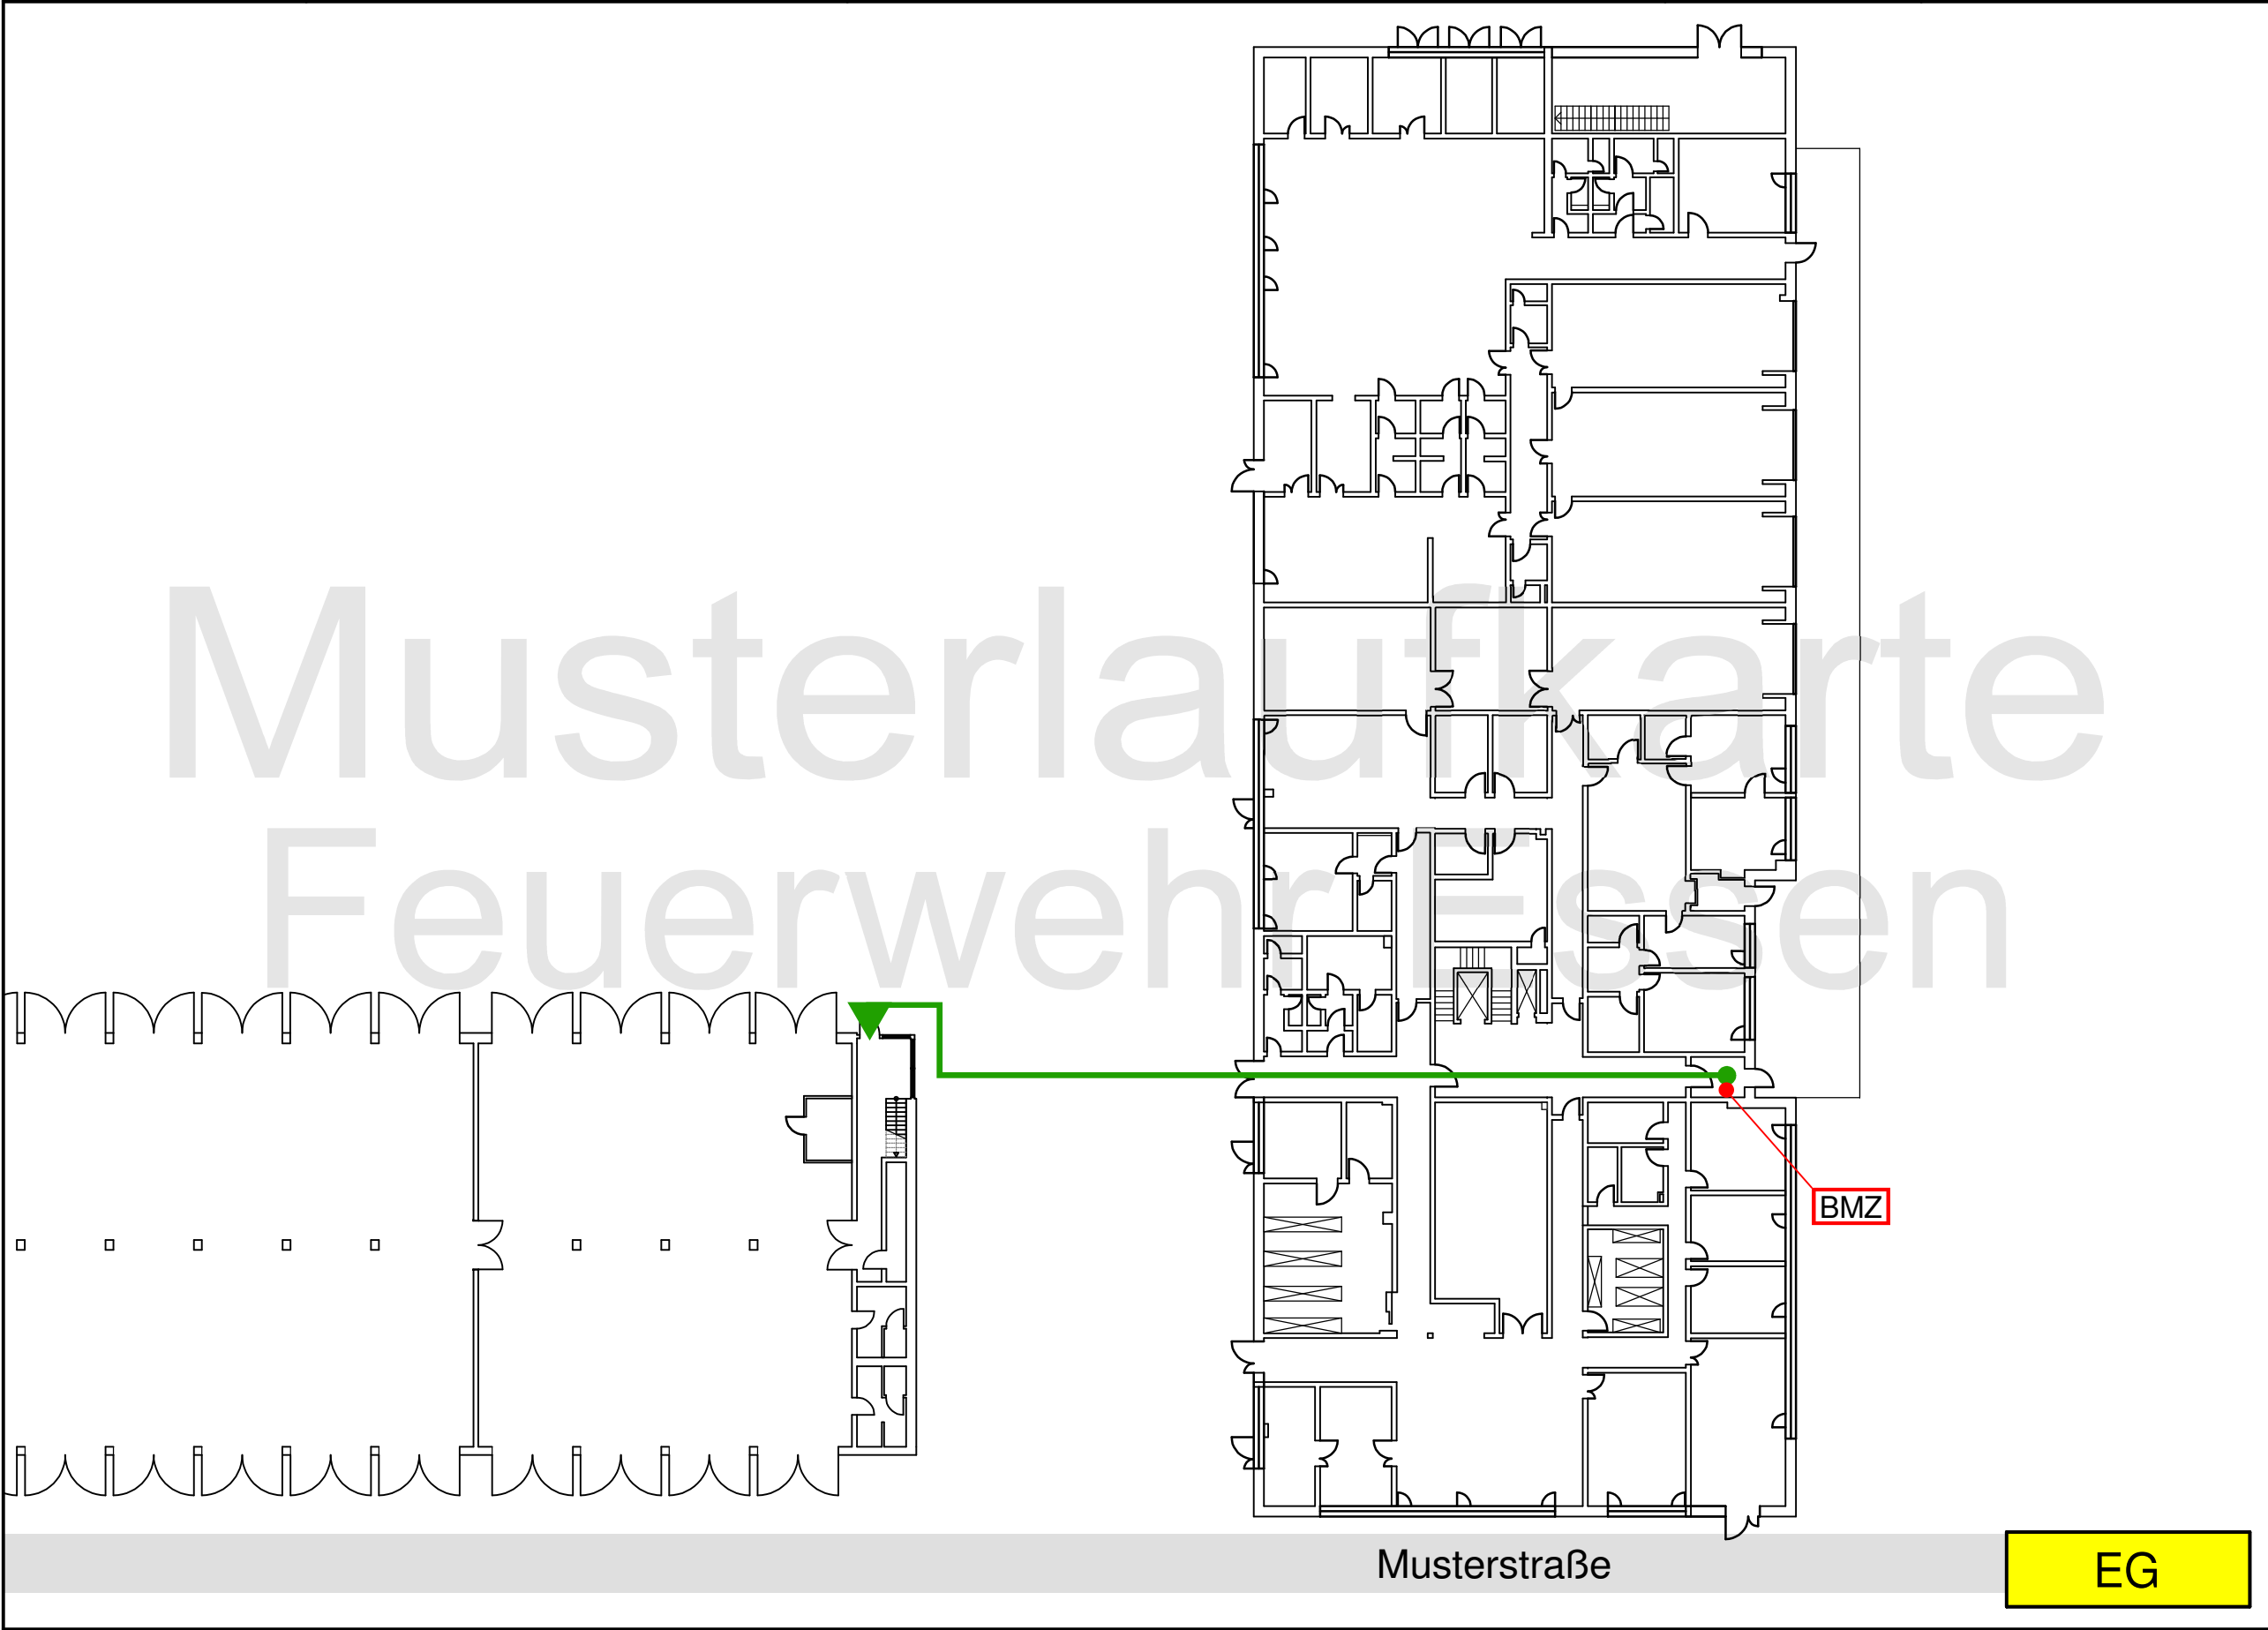

Legende:

- Standort
- empfohlener Anrückweg
- BMZ** Brandmeldezentrale (FBF/FAT)

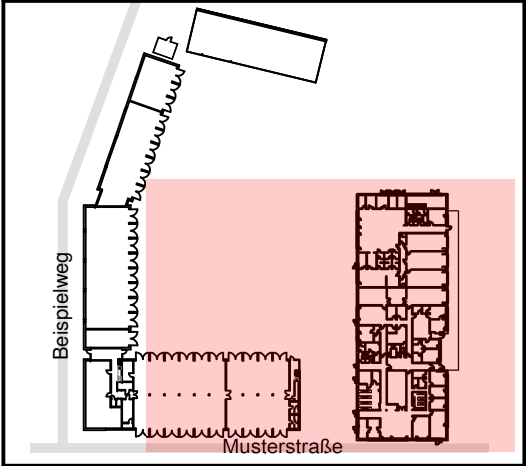


Gebäude 1	Gebäude 2	
		2.OG
		1.OG
		EG

Logo

Objekt: Musterobjekt, Musterstraße 1-3, 45130 Essen	Stand: 20.02.2025
---	-----------------------------

Planerstellerrfirma
Straße 1
Tel.: 0201/123154
www.planerstellerrfirma.de

Meldergruppe: 15	Gebäude/Geschoss: Mustergebäude 2 Erdgeschoss	Melderort: Lager	Melderanzahl: 1	Melderart: Lichtstrahlmelder Linearer Rauchmelder
----------------------------	---	----------------------------	---------------------------	---

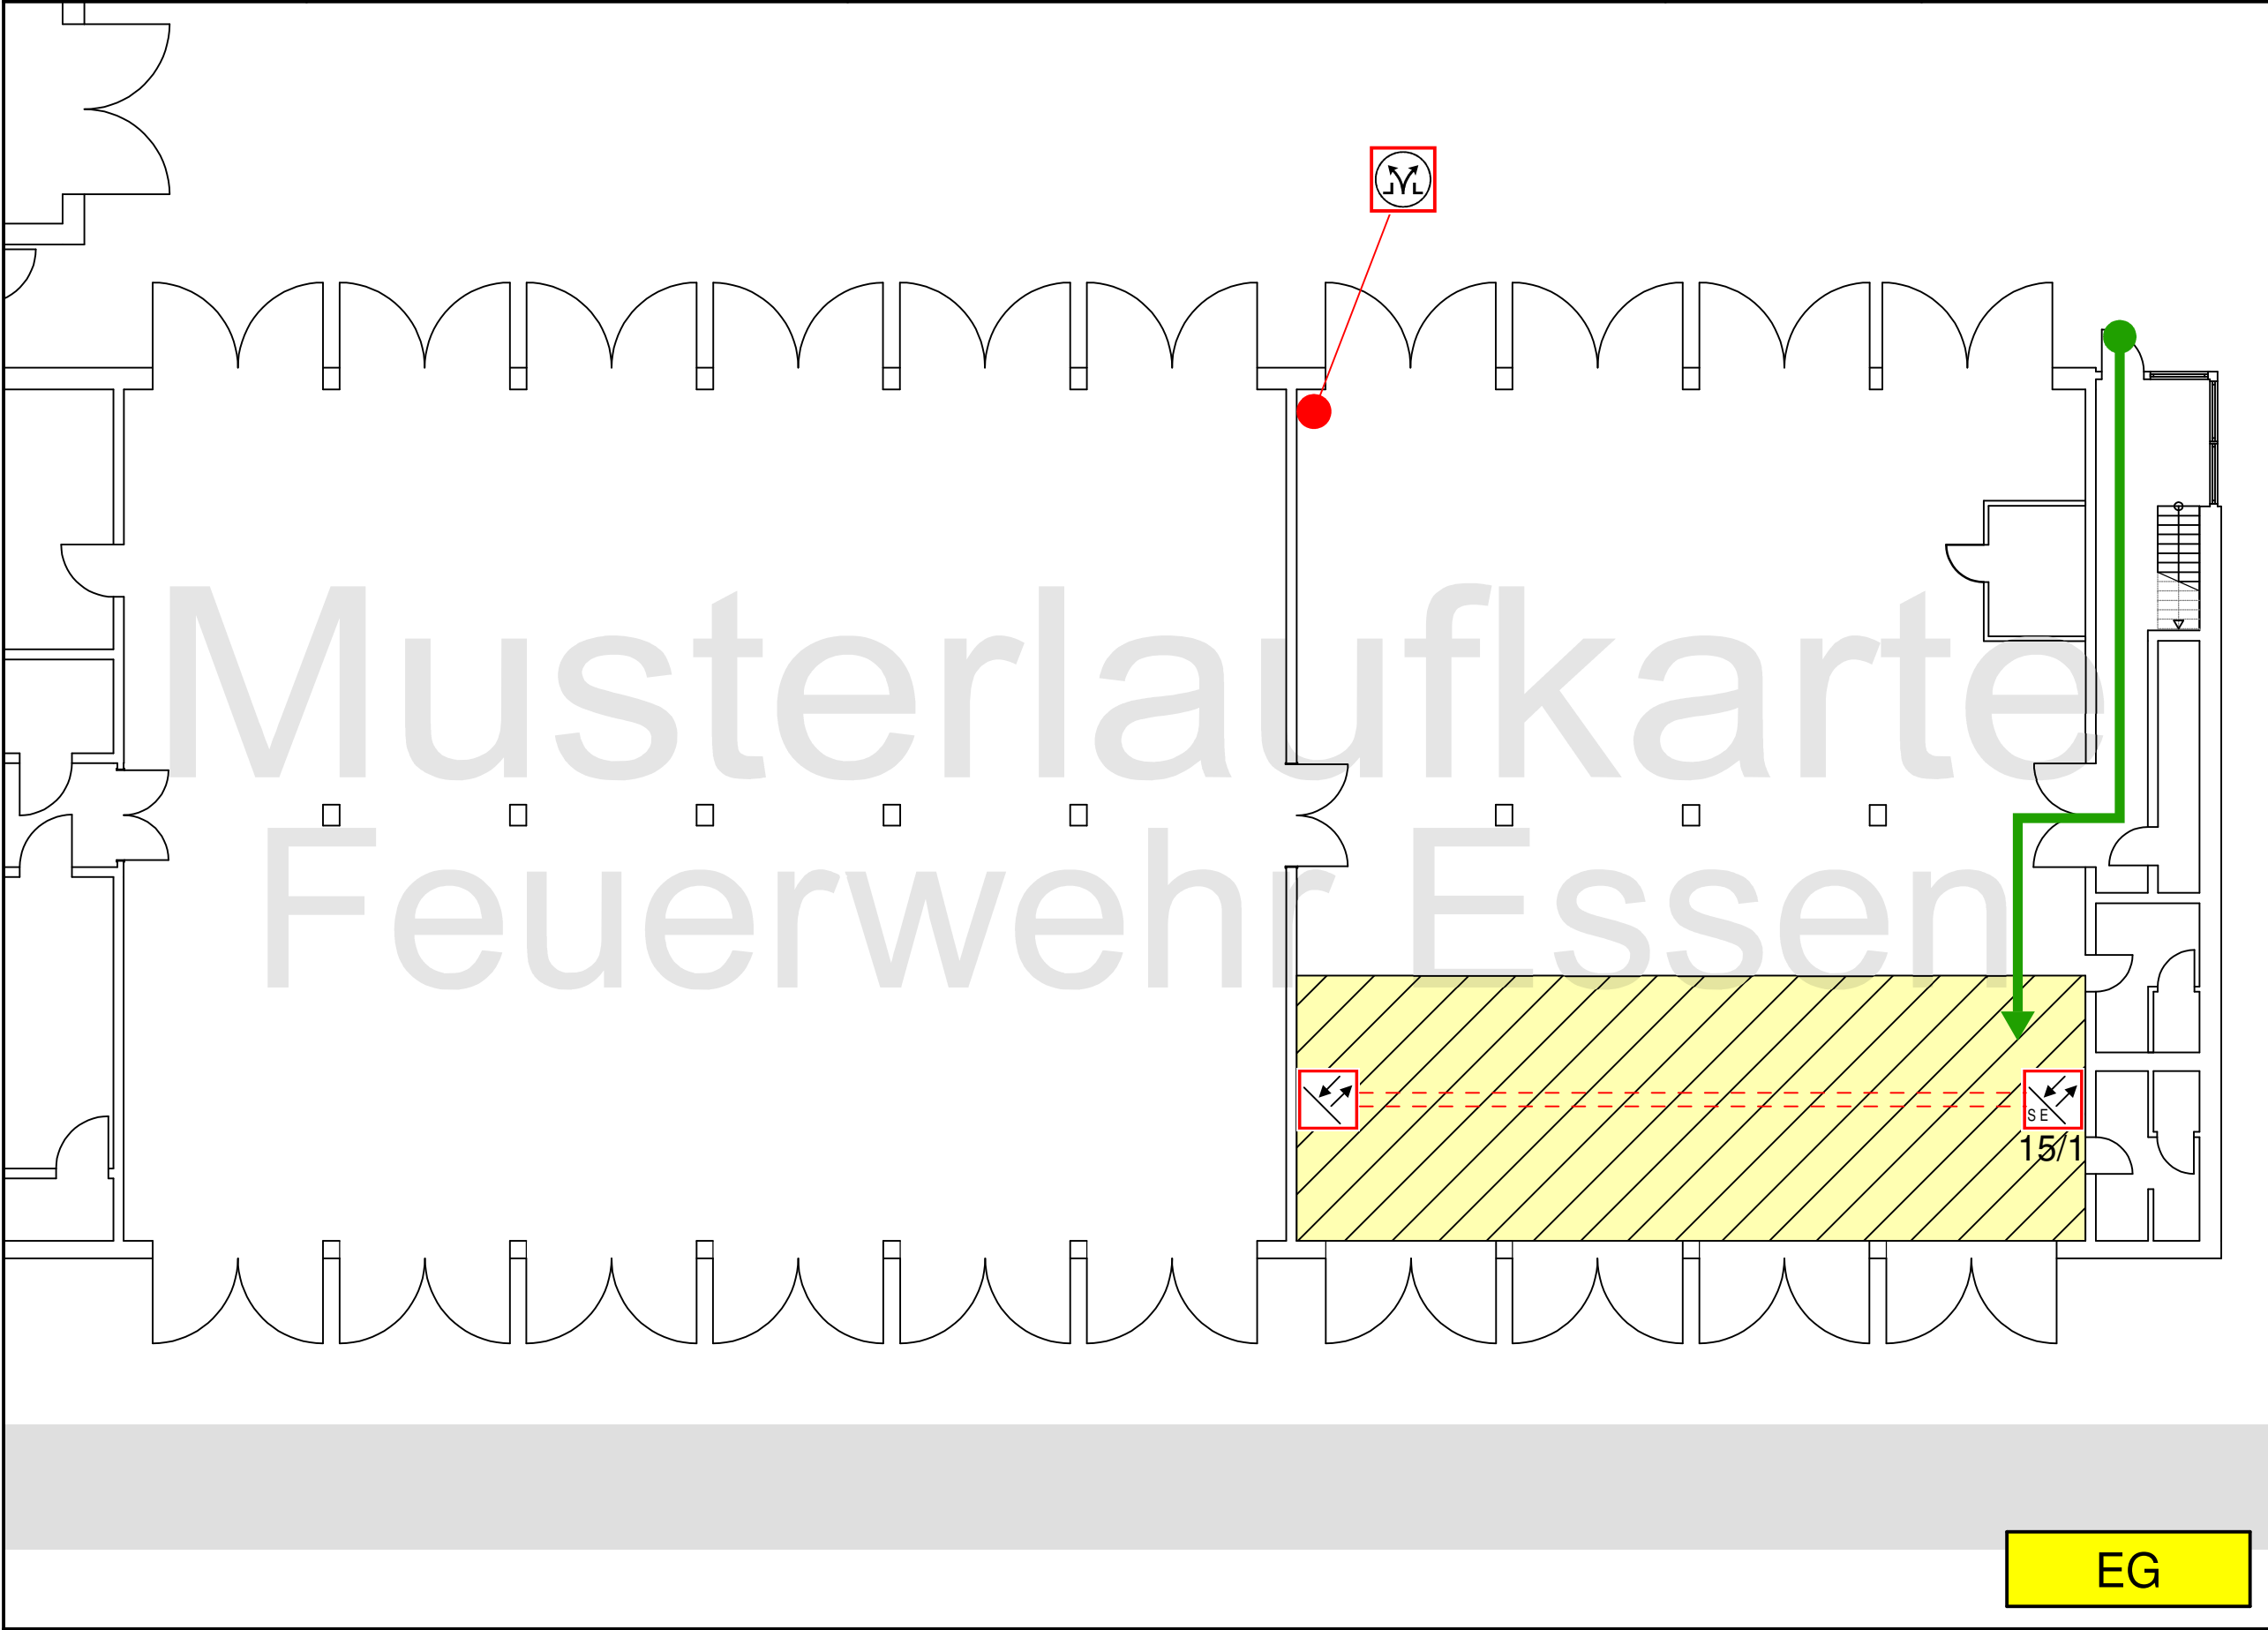

Legende:

- empfohlener Anrückweg
- RWA, Bedienstelle
- Lichtstrahlmelder Sender/ Empfänger
- Lichtstrahlmelder Reflektor
- Überwachungsbereich Lichtstrahlmelder

Alternative:

- Lichtstrahlmelder Sender
- Lichtstrahlmelder Empfänger

Gebäude 1	Gebäude 2	
		2.OG
		1.OG
		EG

Objekt: Musterobjekt, Musterstraße 1-3, 45130 Essen	Stand: 20.02.2025	Planerstellerfirma Straße 1 Tel.: 0201/123154 www.planerstellerfirma.de
---	-----------------------------	--

Meldergruppe: 16	Gebäude/Geschoss: Mustergebäude 1 Erdgeschoss	Melderort: CO ² Kühlanlage Kühlräume	Melderanzahl: 2	Melderart: Thermomaxmelder
Achtung! Gasaustritt aus Kühlanlage möglich!				
Objekt: Musterobjekt, Musterstraße 1-3, 45130 Essen		Stand: 28.08.2026		
		Logo Planerstellerrfirma Straße 1 Tel.: 0201/123154 www.planerstellerrfirma.de		

17

Mustergebäude 1

Erdgeschoss

Trafo Raum

1

O²T-Melder

Information für die Zeichner/innen:


Die Warnhinweise sind
variable objektabhängige
Beschreibungen

Legende:

BMZ Brandmeldezentrale (FBF/FAT)


 Wandhydrant

 Warnung vor Hochspannung

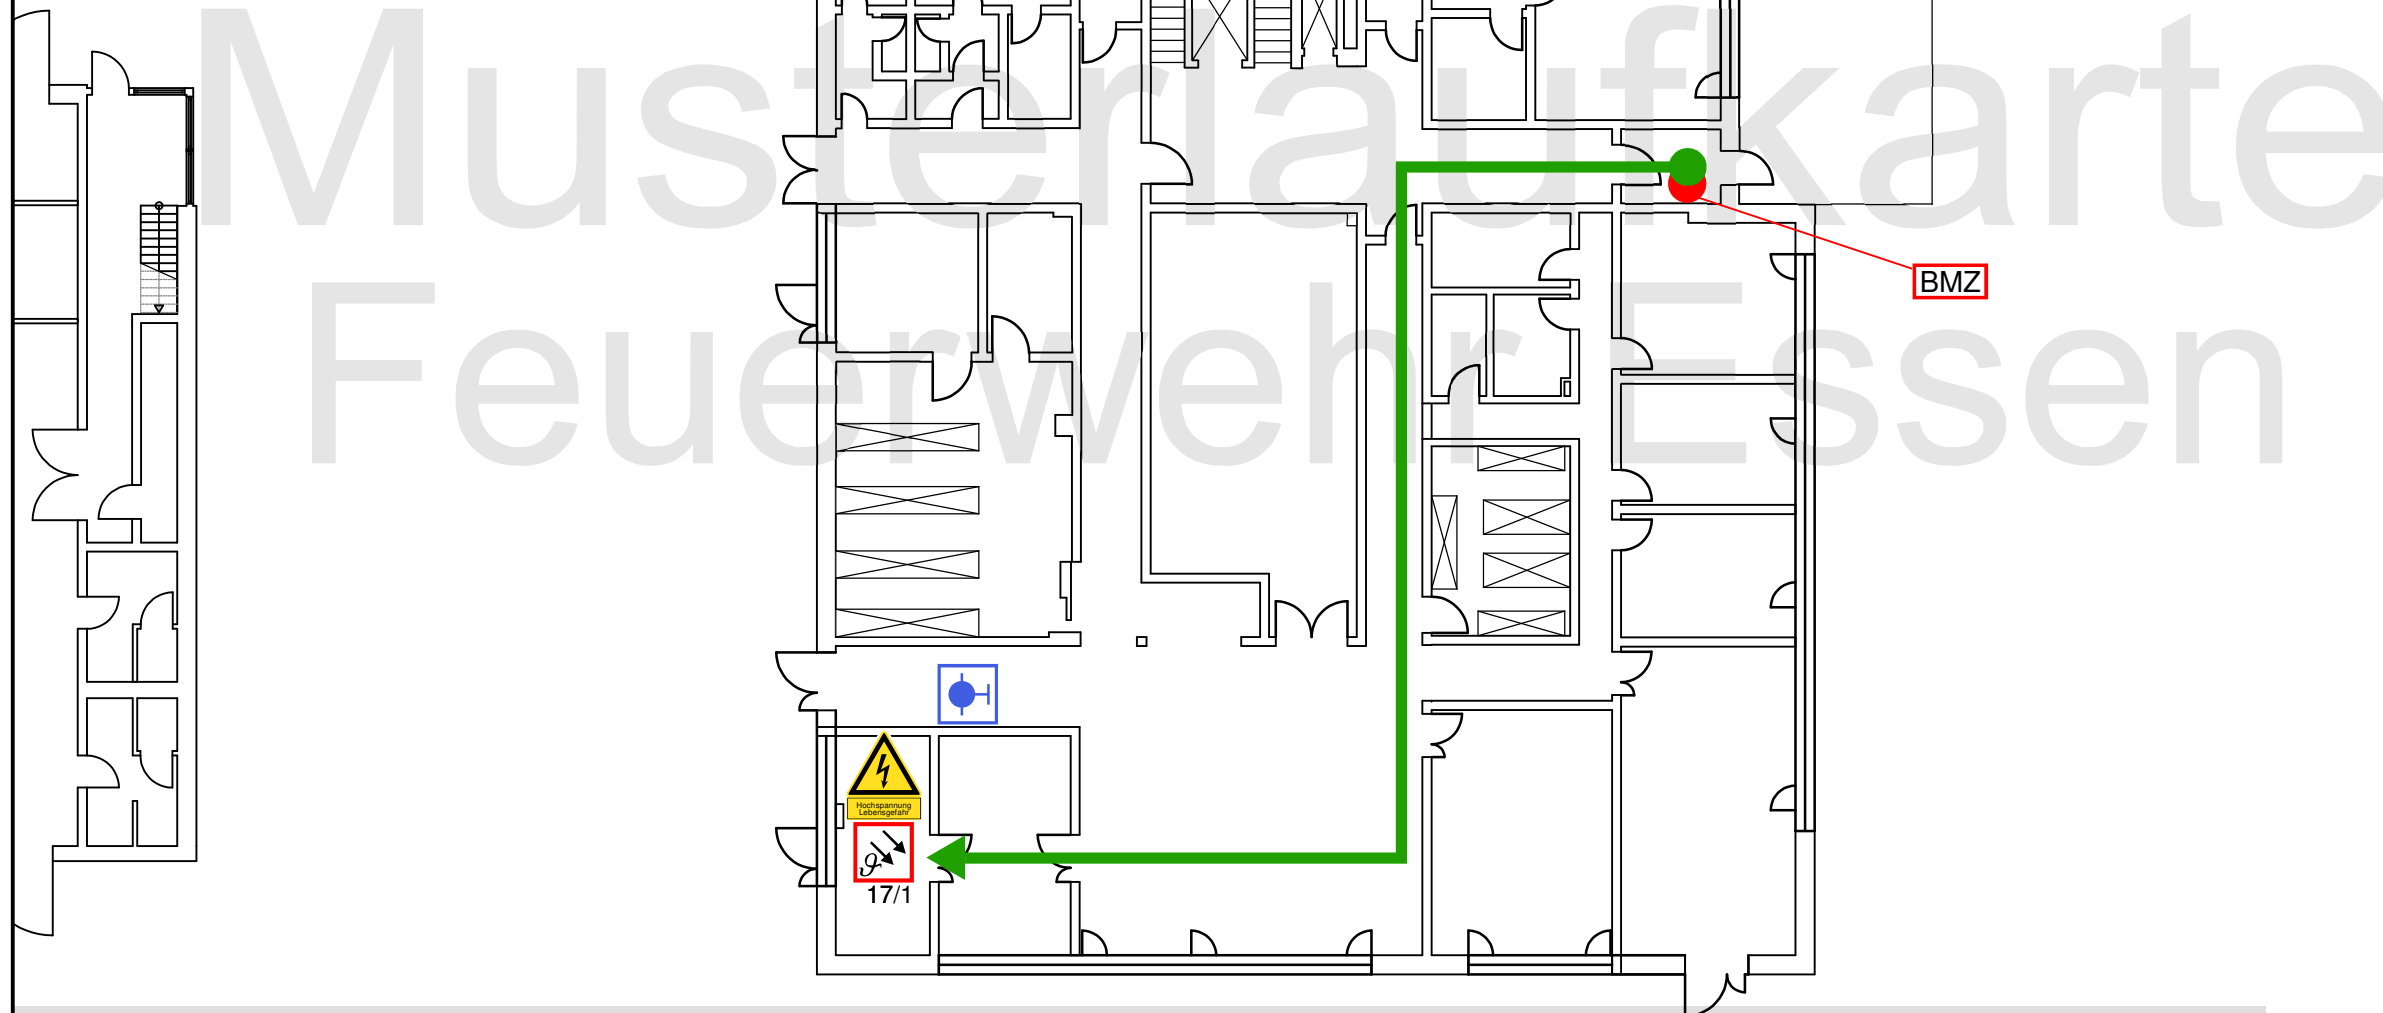 O²T-Melder

Musterstraße

EG

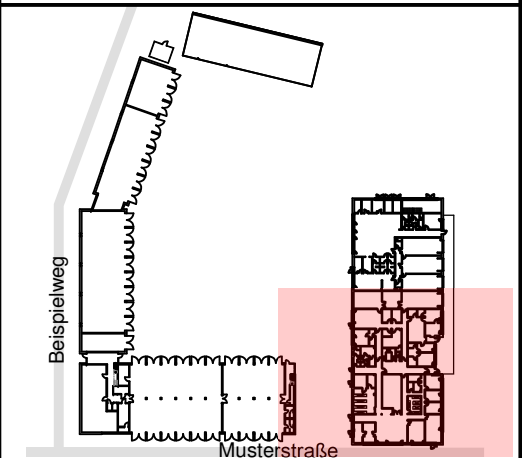

Gebäude 1

LOG
EG

Logo

Musterobjekt, Musterstraße 1-3, 45130 Essen

28.08.2026

Planerstellerfirma
Straße 1
Tel.: 0201/123154
www.planerstellerfirma.de