


Erstausfertigung

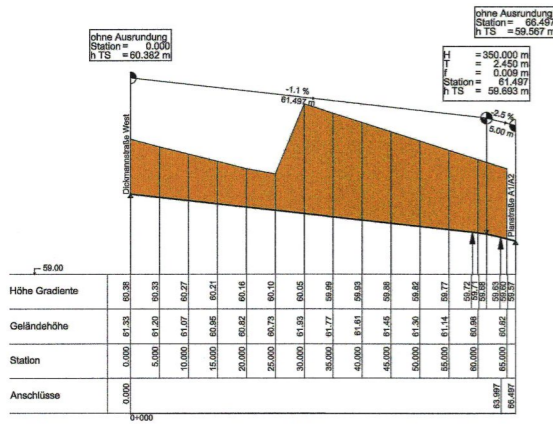

Auftraggeber: ThyssenKrupp Real Estate GmbH
ThyssenKrupp Allee 1
45143 Essen

PROJEKT: Wohnen am Krupp Park
Essen


FACHPLANER: Ingenieurgruppe IVV GmbH & Co.KG
Oppenhoffallee 171 52066 Aachen

PROJEKT NR.	LEISTUNGSPHASE	BAUTEIL NR.	MASSSTAB
TWK			1:500

ZEICHNUNG: Gradiente Planstraße D
Wohnen am Krupp Park

DATUM: 30.01.2014

Prüf.	Phase	Entwerfer	Dat.	Freigegeben	Index
	LP 2	IVV	LA		00

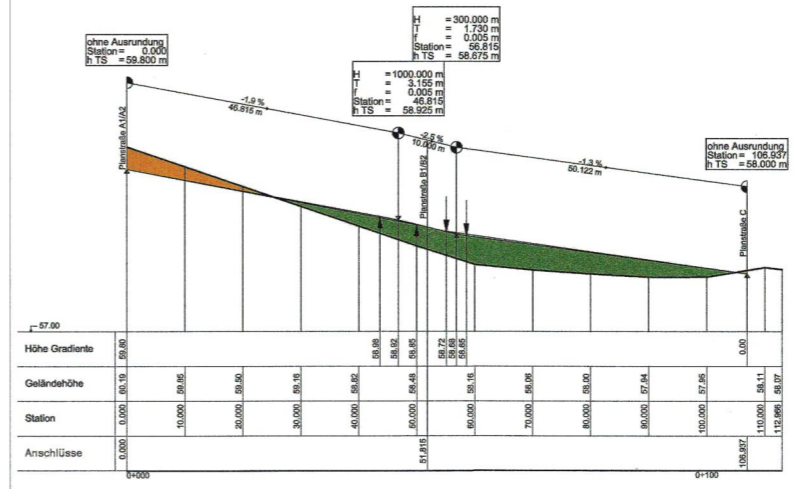

Auftraggeber: ThyssenKrupp Real Estate GmbH
ThyssenKrupp Allee 1
45143 Essen

PROJEKT: Wohnen am Krupp Park
Essen


FACHPLANER: Ingenieurgruppe IVV GmbH & Co.KG
Oppenhoffallee 171 52066 Aachen

PROJEKT NR.	LEISTUNGSPHASE	BAUTEIL NR.	MASSSTAB
TWK			1:500

ZEICHNUNG: Gradiente Planstraße E
Wohnen am Krupp Park

DATUM: 28.01.2014

Prüf.	Phase	Entwerfer	Dat.	Freigegeben	Index
	LP 2	IVV	LA		00

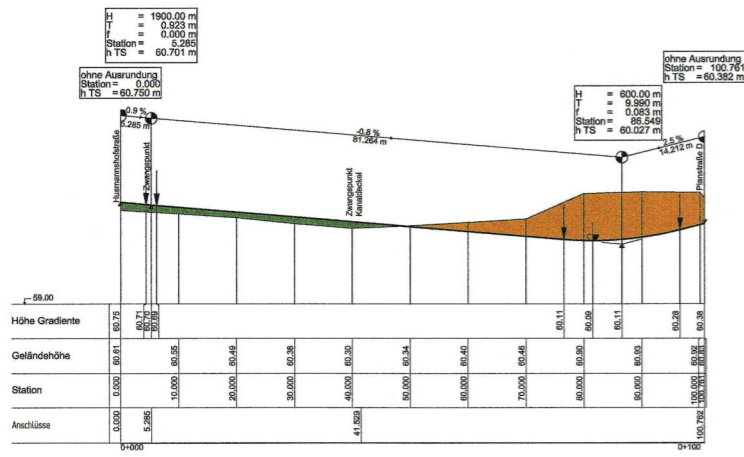

Auftraggeber: ThyssenKrupp Real Estate GmbH
ThyssenKrupp Allee 1
45143 Essen

PROJEKT: Wohnen am Krupp Park
Essen


FACHPLANER: Ingenieurgruppe IVV GmbH & Co.KG
Oppenhoffallee 171 52066 Aachen

PROJEKT NR.	LEISTUNGSPHASE	BAUTEIL NR.	MASSSTAB
TWK			1:500

ZEICHNUNG: Gradiente Dickmannstraße West
Wohnen am Krupp Park

DATUM: 30.01.2014

Prüf.	Phase	Entwerfer	Dat.	Freigegeben	Index
	LP 2	IVV	LA		00

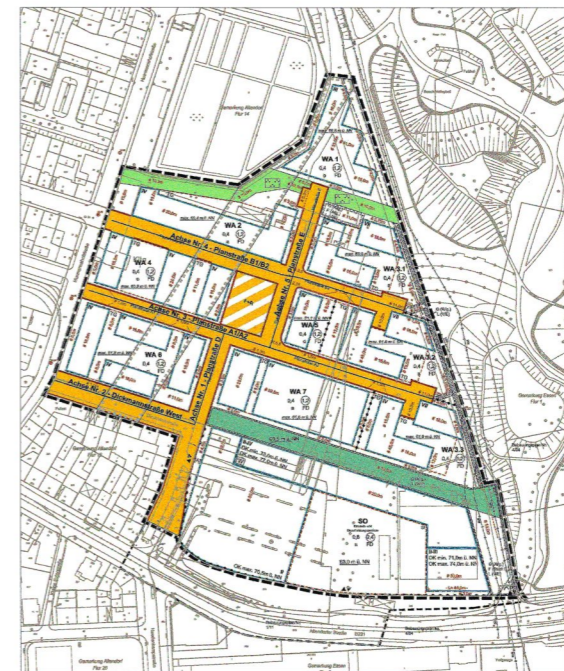

Ausschnitt Bebauungsplan mit Achsen der Längsschnitte

Stadt Essen
Der Oberbürgermeister
Diese Plan-Unterlage hat in der Zeit vom 15.04.14 bis 22.05.14 einschließlich zur allgemeinen Einsichtnahme ausgestellt.
Auf Ort und Dauer der Ausstellung wurde durch öffentliche Bekanntmachung im Amtsblatt der Stadt Essen vom 04.04.14 hingewiesen.
Essen, den 26.05.2014
im Auftrage
Höwe

Dieses Blatt ist Bestandteil des Bebauungsplanes Nr. 812.
Der Vermerk über sämtliche Bestandteile des Bebauungsplanes, die Angaben zu den Planunterlagen und die Aufstellungsvermerke befinden sich auf Blatt 1.
Essen, den 13.02.2014
Der Oberbürgermeister
J. Müller
Abteilungsleiter

STADT ESSEN
Bebauungsplan
Krupp-Gürtel: Altendorfer Straße/
Dickmannstr. (Leben am Krupp-Park)
Längsschnitte:
D, E und Dickmannstraße West

Stadtbezirk I, III
Stadtteil Westviertel, Altendorf
Maßstab 1:500

Ordnungs-Nr.
8/12
Blatt