


**Ersfausterlegung**

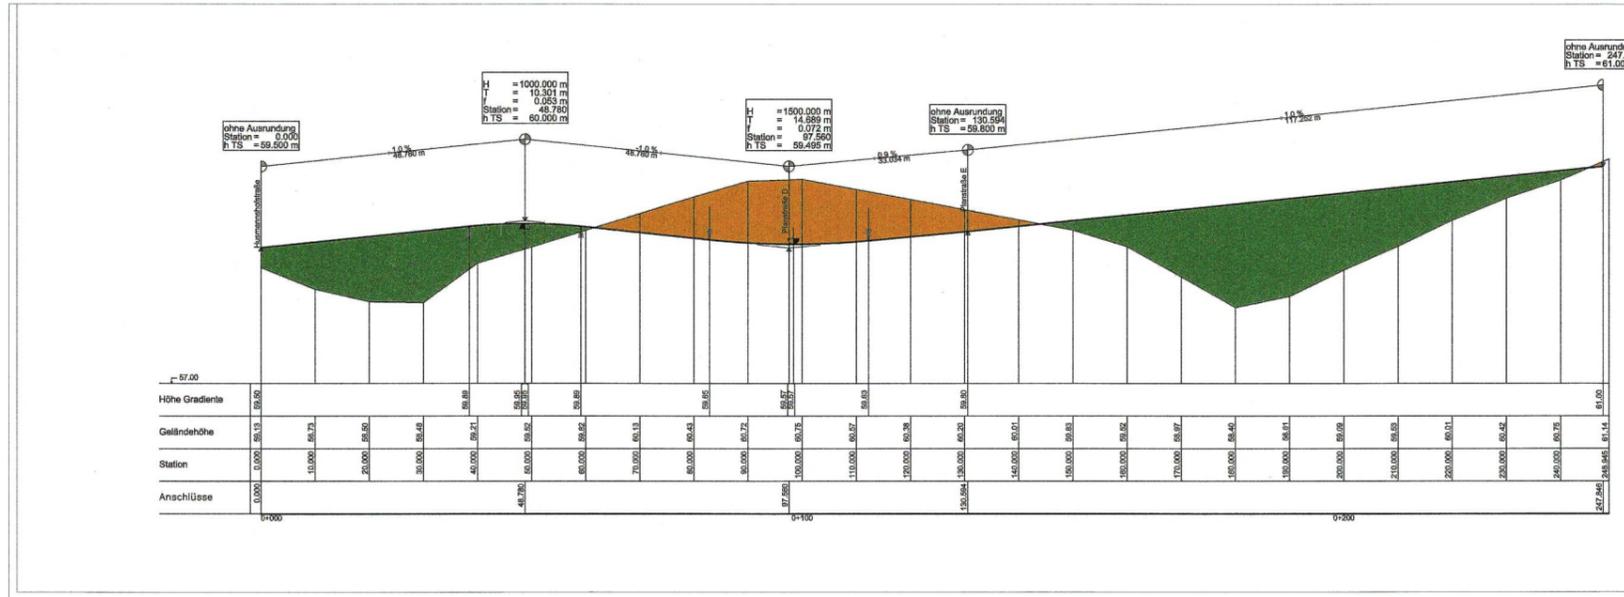

**Auftraggeber:** ThyssenKrupp Real Estate GmbH  
ThyssenKrupp Real Estate  
45143 Essen


**PROJEKT:** Wohnen am Krupp Park  
Essen

**FACHPLANER:** Ingenieurgruppe IVV GmbH & Co.KG  
Oppenhoffallee 171 52086 Aachen

**PROJEKT NR.:** TWK **LEBENSSTADIUM:** SAUTEL NR. **MAßSTAB:** 1:500

**ZEICHNUNG:** Gradiente Planstraße A1/A2 **DATUM:** 28.01.2014

**Ph:** LP 2 **Ph:** IVV **Ent:** LA **Freib:** **Index:** 00

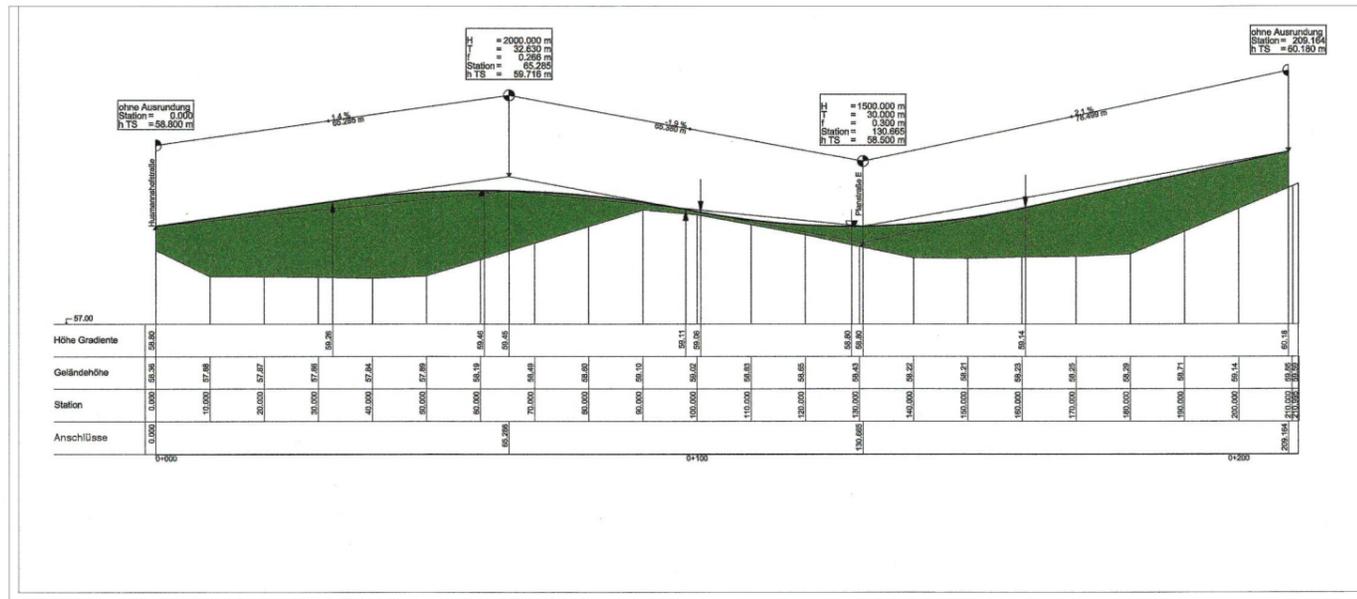

**Auftraggeber:** ThyssenKrupp Real Estate GmbH  
ThyssenKrupp Real Estate  
45143 Essen

**PROJEKT:** Wohnen am Krupp Park  
Essen

**FACHPLANER:** Ingenieurgruppe IVV GmbH & Co.KG  
Oppenhoffallee 171 52086 Aachen

**PROJEKT NR.:** TWK **LEBENSSTADIUM:** SAUTEL NR. **MAßSTAB:** 1:500

**ZEICHNUNG:** Gradiente Planstraße B1/B2 **DATUM:** 28.01.2014

**Ph:** LP 2 **Ph:** IVV **Ent:** LA **Freib:** **Index:** 00

Stadt Essen  
Der Oberbürgermeister  
Diese Plan-Untertage hat in der Zeit  
vom 15.04.14 bis 23.05.14  
einschließlich zur allgemeinen Einsicht-  
nahme ausliegen.  
Auf Ort und Dauer der Anstreichung wurde  
durch ortsbliche Bekanntmachung im  
Amtsblatt der Stadt Essen vom 04.04.14  
hingewiesen.  
Essen, den 26.05.2014  
im Auftrag:  
Hölke

Dieses Blatt ist Bestandteil des Bebauungsplanes Nr. 012.  
Der Vermerk über sämtliche Bestandteile des Bebauungsplanes,  
die Angaben zu den Planunterlagen und die Aufstellungsvermerke  
befinden sich auf Blatt 1.

Essen, den 03.02.2014  
Der Oberbürgermeister  
L.A.J.  
Abteilungsleiter

**STADT ESSEN**  
**Bebauungsplan**  
Krupp-Gürtel: Altendorfer Straße/  
Dickmannstr. (Leben am Krupp-Park)  
Längsschnitte:  
A1-A2 und B1-B2

Stadtbezirk I, III  
Stadtteil Westviertel, Altendorf  
Maßstab 1:500

Ordnungs-  
Nr.  
**8/12**

Blatt