


urban living Essen

by iLive

- 1 Lobby/ Community Manager
- 2 Kino
- 3 Fitness
- 4 Community Küche
- 5 Learning Lounge / Bibliothek
- 6 Wasch- und Trockenraum
- 7 Hühnerstall
- 8 Feuerstelle
- 9 Lounge/ Livingroom/ Party (1. OG)
- 10 Dachgarten Lounge
- 11 Multisport Court
- 12 Bienenstock

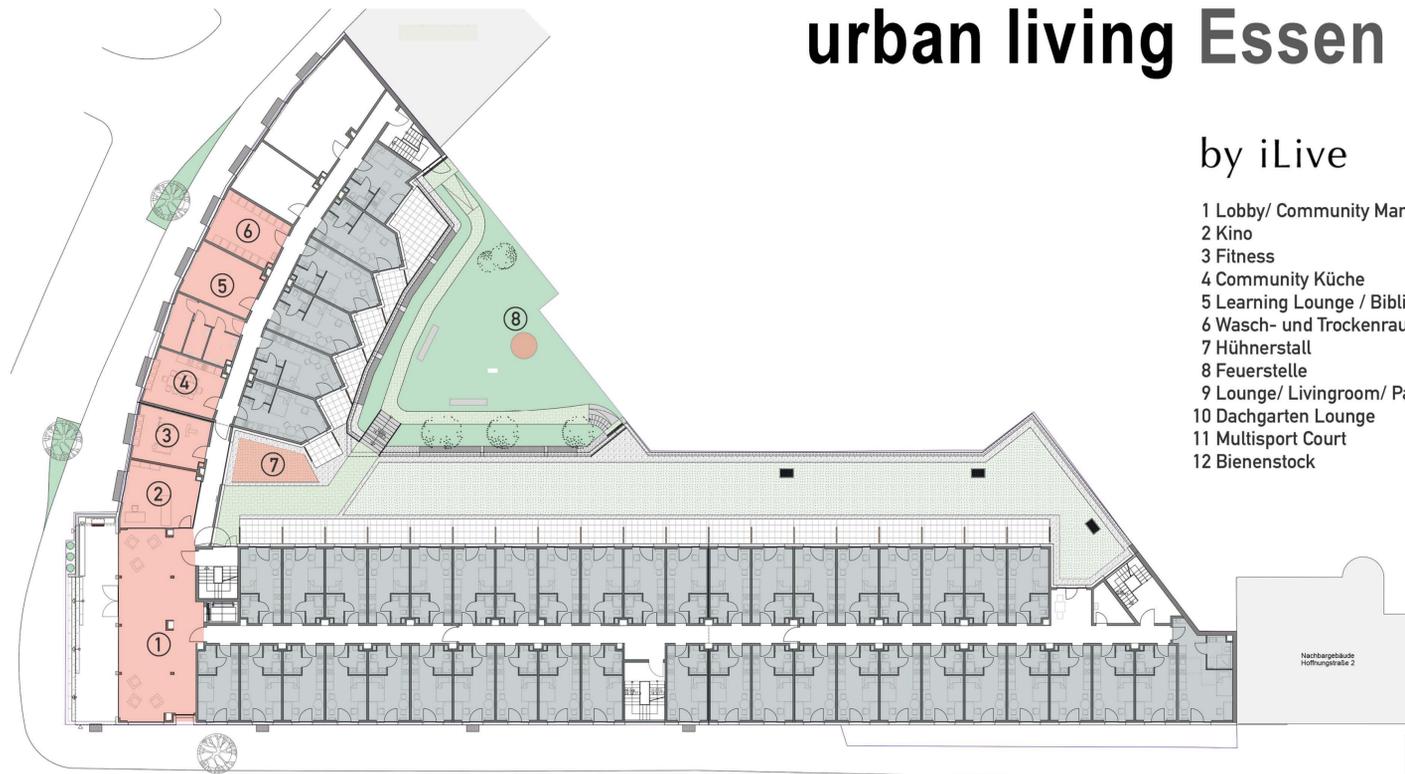


ERDGESCHOSS M 1:200

Micro Living mit Mehrwert



- 1 COMMUNITY AREAS**
 - Lounge
 - Fitnessraum
 - Dachterrasse
 - Sportfeld
- 2 COMMUNITY EVENTS**
 - Welcome Parties
 - Kochkurse
 - Sportturniere
 - Yoga
- 3 COMMUNITY APP**
 - Community
 - Services
 - Infos
 - Schäden melden
- 4 SPECIALS**
 - Hühner
 - Urban Gardening
 - Eventküche
- 5 SERVICES**
 - Mobility: Car Sharing, E-Bikes
 - Paketdienst
 - Kärcher
 - Reinigung
- 6 COMMUNITY MANAGER**
 - Freund & Familie
 - Eventmanager
 - Community Building
 - Sicherheit
 - Sauberkeit
- 7 OPEN CULTURE**
 - Kulturveranstaltungen
 - Ausstellungen & Lesungen


REGELGESCHOSS M 1:200

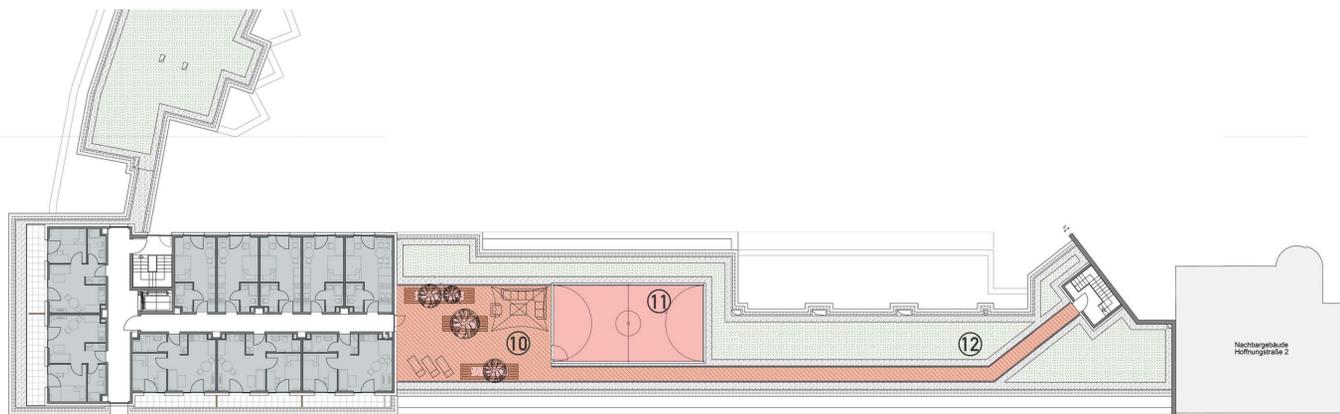

6.OG / DACHTERRASSE M 1:200



LAGEPLAN 1:500

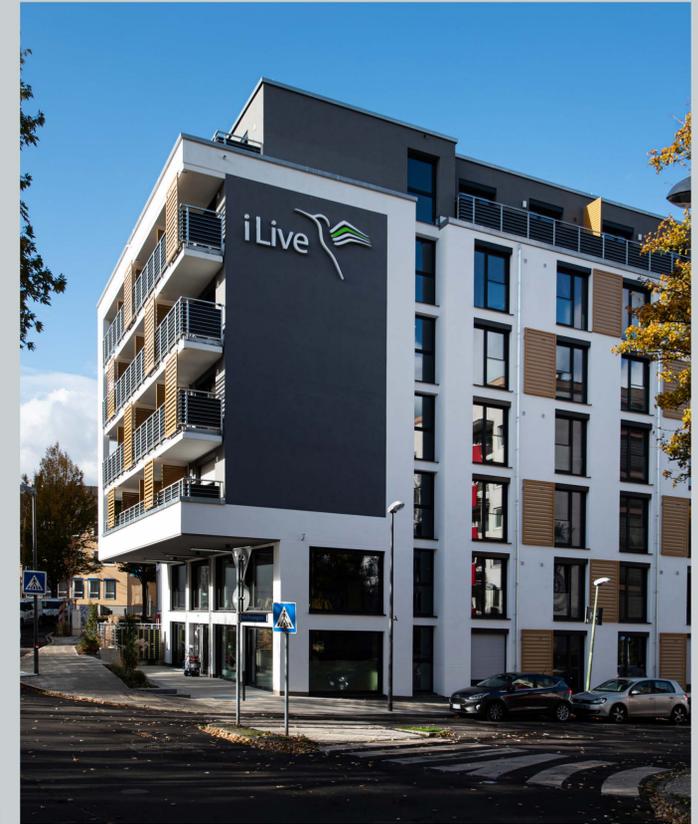

EINGANGSBEREICH


GRÜNER INNENHOF



In der Hoffnungstraße Nr. 8 entstand dieser innerstädtische Neubau von 323 Mikroapartments für Studierende. Die Bewohner/-innen haben zwar jeweils eine autarke Wohnung, verfügen aber gleichzeitig über den Zugang zu vielseitigen Gemeinschaftsflächen im Innenraum und in der Außenanlage. Der Gemeinschaftsgedanke spiegelt sich ebenfalls im iLive Betriebskonzept wider, das Zusammenleben der jungen Bewohner wird aktiv gefördert. Das Gebäude wurde im kfw 55 Standard errichtet und an die Fernwärmeversorgung angeschlossen.




GEMEINSCHAFTSRÄUME

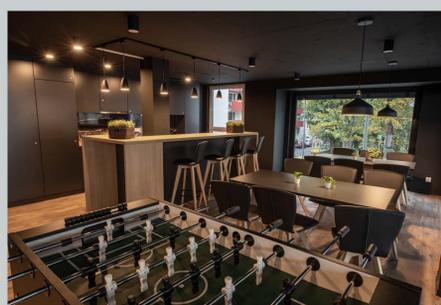

Bauherr:
i-Live Essen GmbH

Entwurfsverfasser:
AI+P Planungs GmbH

alle Fotografien:
Jens Lachmann

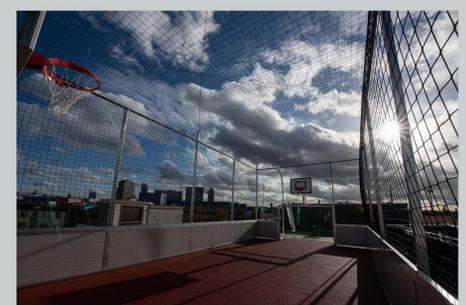

DACHTERRASSE