Planfeststellungsantrag | Anlage 5.2

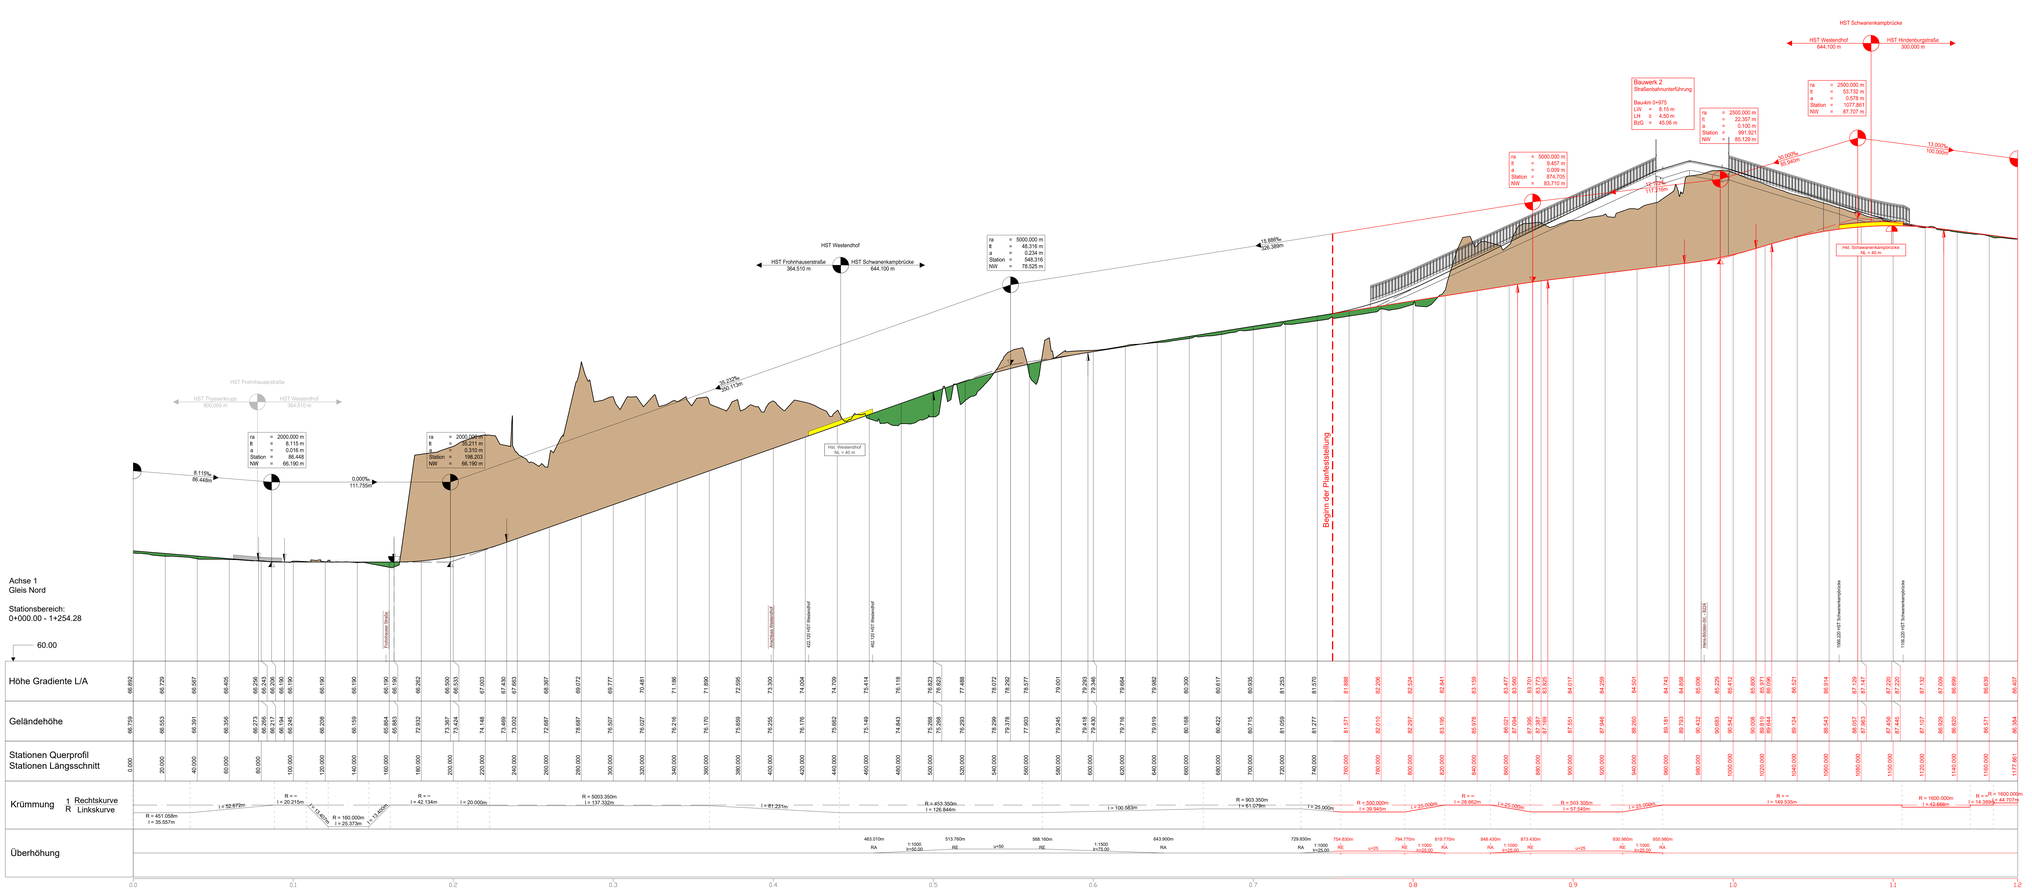

Zeichenerklärung

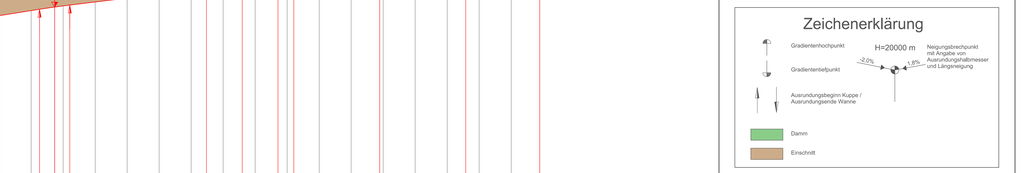

Index	Datum	Gezeichnet	Änderungen/Bemerkungen

Datei + Pfad:

Layout: 1610x594

Entwurfsbearbeitung:

Schüssler-Plan Ingenieurgesellschaft mbH
Gustav-Heinemann-Ufer 72a
50968 Köln
Tel. 0221 / 92 58 12-0
Fax. 0221 / 92 58 12-7
Köln, den 05.08.2021

bearbeitet	05.08.2021	COu
gezeichnet	20.11.2020	COu
geprüft	05.08.2021	TSk

Projekt-Nr.: 13973-19-2110
200818_0_Bahnhofstangente_Lph4

RUHR BAHN

Ruhrbahn GmbH

Bahnhofstangente — Genehmigungsplanung

Berthold-Beitz-Boulevard

Höhenplan Gleis Süd - Blatt 2

Ruhrbahn GmbH Verkehrsmanagement	Ruhrbahn GmbH Infrastruktur und Bauwerke	Ruhrbahn GmbH Betriebsleiter
31.08.2021 gez. Lademann	09.09.2021 gez. Dumke	20.09.2021 gez. Dreps

Plan Nr. BBB-4-HP-02 — Maßstab 1:1000/100

Datei: S:\PJT\13973\19-000 - Daten_B B B\CAD\4_LP_4_EP\Pläne Ruhrbahn (extern)\Grundrissen u. Höhen\BBB_4_HP_02.dwg
Layout: 1610x594 - 05.08.2021 - 07:47 - Plotstyle: Ruhrbahn_A1.ctb - Plotter: DWG To PDF.pc3