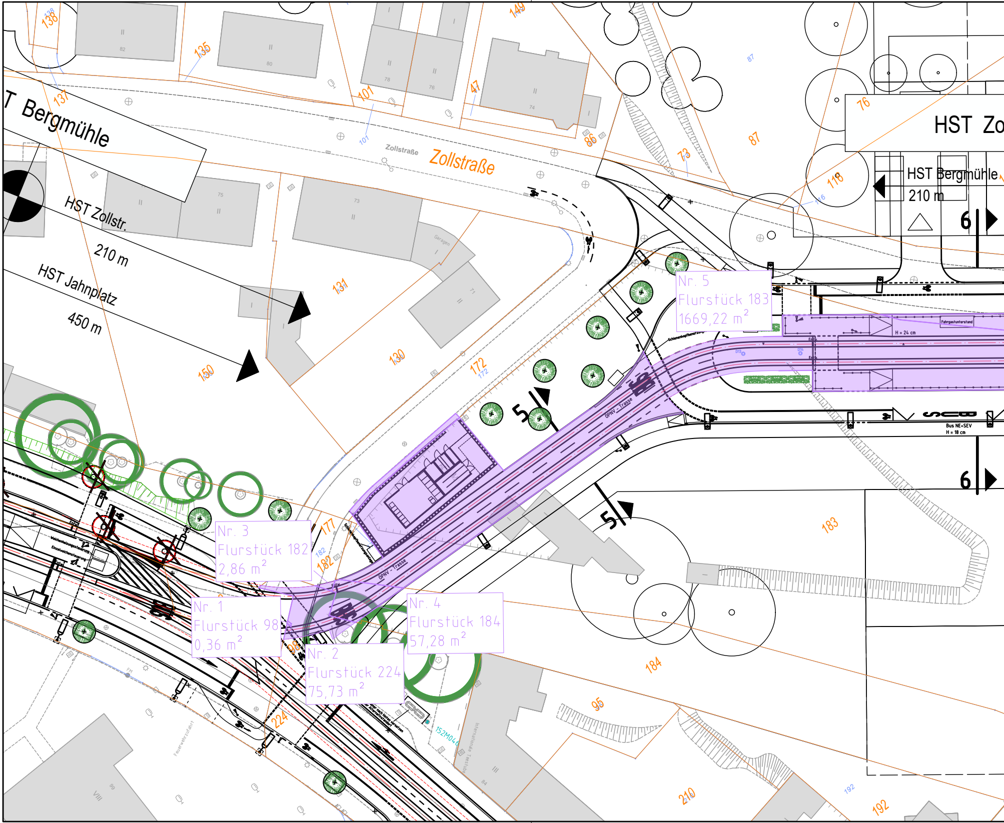
HST Bergmühle
HST Zollstr.
210 m
HST Jahnplatz
450 m
HST Zo
HST Bergmühle
210 m
Zollstraße
Zollstraße
Nr. 5
Flurstück 183
1669,22 m²
Nr. 3
Flurstück 182
2,86 m²
Nr. 1
Flurstück 98
0,36 m²
Nr. 2
Flurstück 224
75,73 m²
Nr. 4
Flurstück 184
57,28 m²
ÖPNV - Trasse
ÖPNV - Trasse
Fahrgastunterstand
H = 24 cm
Bus NE+SEV
H = 18 cm
5
5
6
6
138
135
137
101
47
149
86
73
87
76
118
131
130
150
172
177
182
98
224
183
184
95
210
192
152M046
Feuerwehrzufahrt

P:\179-Ruhrbahn\0781_Essen 51\03-Planungsergebnisse\05-Planunterlagen\01-CAD\14_Grunderwerb\240116_GE_E51_Grunderwerbsplan.dwg

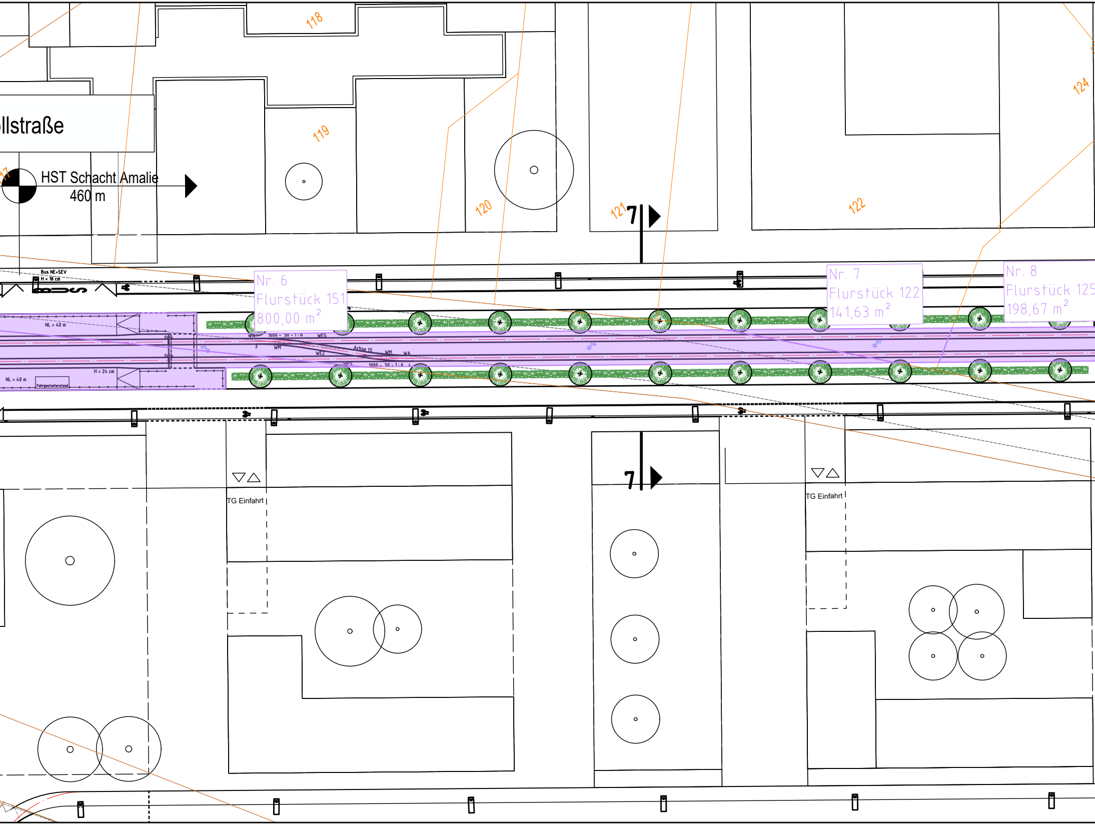
llstraße
HST Schacht Amalie
460 m
118
119
120
121
122
124
7
7
Bus NE+SEV
H = 18 cm
Nr. 6
Flurstück 151
800,00 m²
Nr. 7
Flurstück 122
141,63 m²
Nr. 8
Flurstück 125
198,67 m²
NL = 40 m
NL = 40 m
H = 24 cm
Fahrgastunterstand
WA
1000 – 50 – 1 : 6
WES
3
WM
WEZ
Achse 13
WM
WA
WES
1000 – 50 – 1 : 6
4
D15
TG Einfahrt
TG Einfahrt

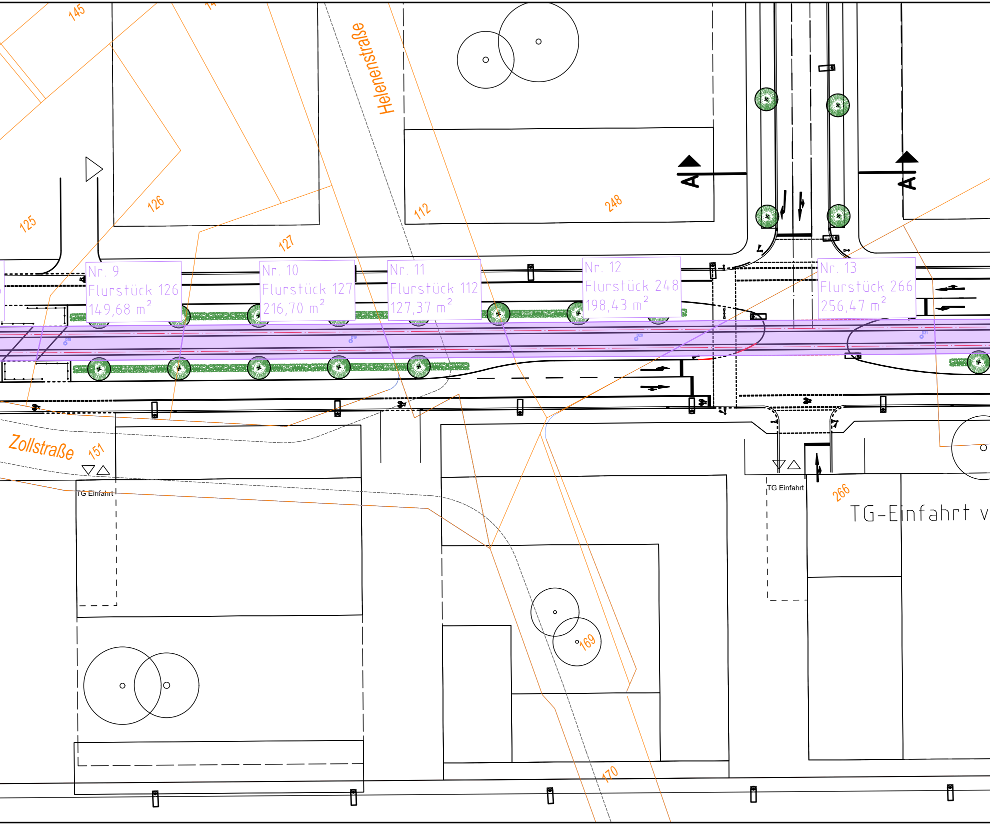
145
Helenenstraße
125
126
127
112
248
A
A
Nr. 9
Flurstück 126
149,68 m²
Nr. 10
Flurstück 127
216,70 m²
Nr. 11
Flurstück 112
127,37 m²
Nr. 12
Flurstück 248
198,43 m²
Nr. 13
Flurstück 266
256,47 m²
Zollstraße
151
TG Einfahrt
TG Einfahrt
266
TG-Einfahrt v
169
170

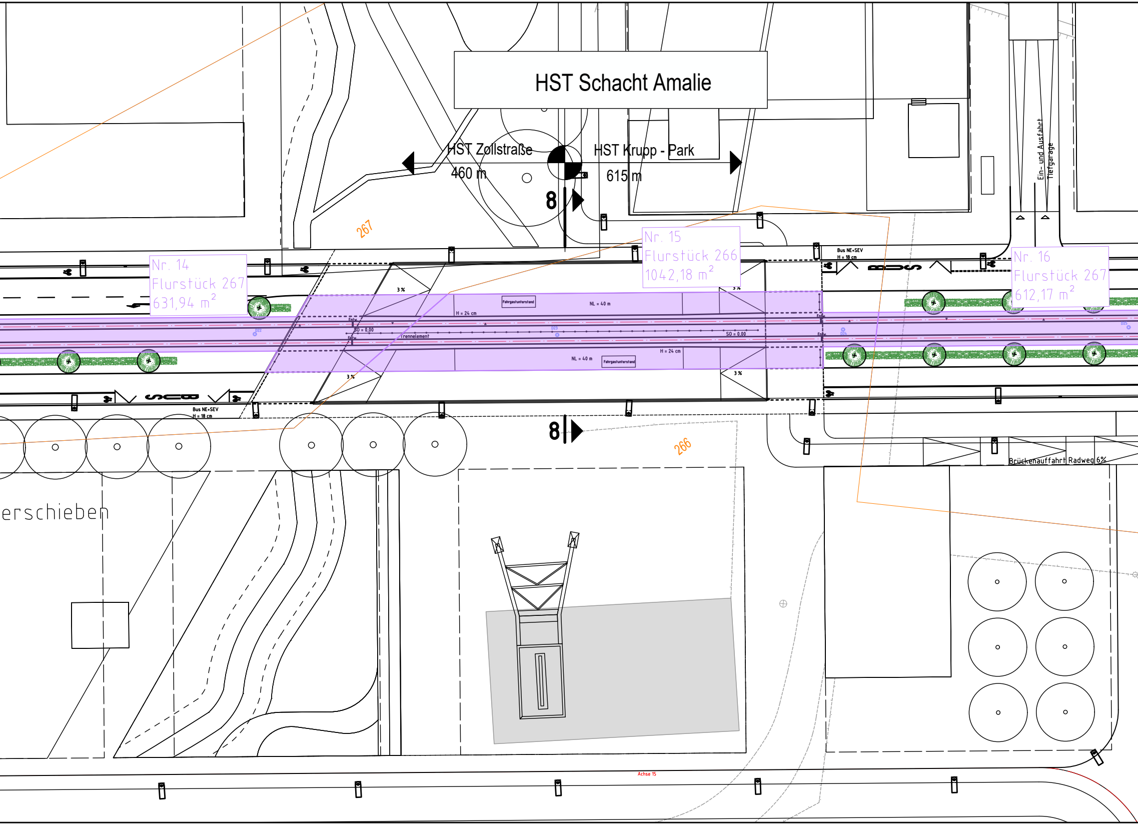
HST Schacht Amalie
HST Zollstraße
460 m
HST Krupp - Park
615 m
8
267
Nr. 14
Flurstück 267
631,94 m²
Nr. 15
Flurstück 266
1042,18 m²
Nr. 16
Flurstück 267
612,17 m²
Bus NE+SEV
H = 18 cm
BUS
3 %
Fahrgastunterstand
NL = 40 m
H = 24 cm
Entw.
SO = 0,00
D23
Trennelement
8
266
Ein- und Ausfahrt Tiefgarage
Brückenauffahrt Radweg 6%
erschieben
Achse 15

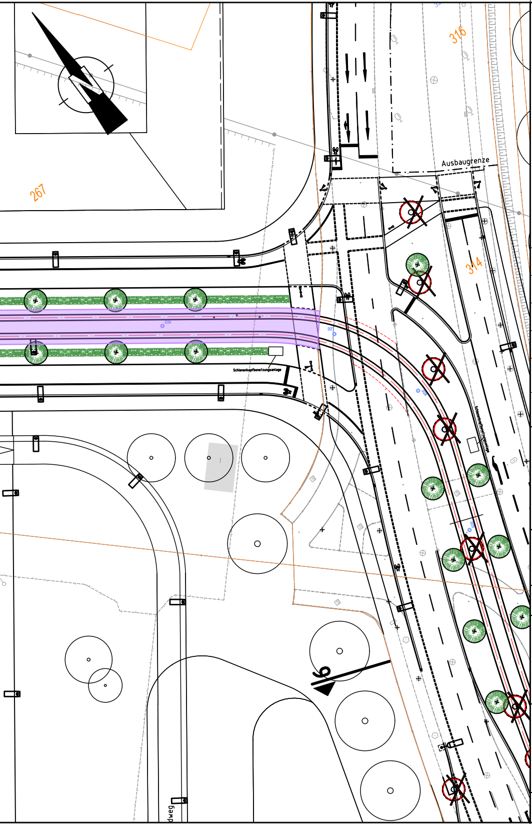
316
Ausbaugrenze
267
314
Schienenkopfbenetzungsanlage
Schienenkopfbenetzungsanlage
dweg

Planfeststellungsantrag

Anlage 12.2

Legende

grau = Bestand

schwarz = Planung

— Flurstücksgrenzen

Index	Datum	Gezeichnet	Änderungen/Bemerkungen

Datei + Pfad:

Layout: 297x1875

Entwurfsbearbeitung:

lindschulte
LEIDENSCHAFT FÜR DAS PROJEKT

LINDSCHULTE
Ingenieurgesellschaft mbH
Graf-Adolf-Platz 6
DE 40213 Düsseldorf

Tel. +49 211 361137-0

duesseldorf@lindschulte.de
www.lindschulte.de

Düsseldorf, den 16.01.2024

bearbeitet	16.01.2024	GGR
gezeichnet	31.01.2020	GGR
geprüft	16.01.2024	TSC

Projekt-Nr.: VP659D

240116_GE_E51_Grunderwerbsplan

RUHR BAHN

Ruhrbahn GmbH

Essen 51 Genehmigungsplanung

Zollstraße

Grunderwerbsplan Blatt 1

Ruhrbahn GmbH Verkehrsmanagement	Ruhrbahn GmbH Infrastruktur und Bauwerke	Ruhrbahn GmbH Betriebsleiter
22.02.2024 gez. Grindau	28.02.2024 gez. Dumke	15.03.2024 gez. Dreps

Plan Nr. E51-4-GE-01

Maßstab 1:500