


R 2573503 m

H 5704448 m

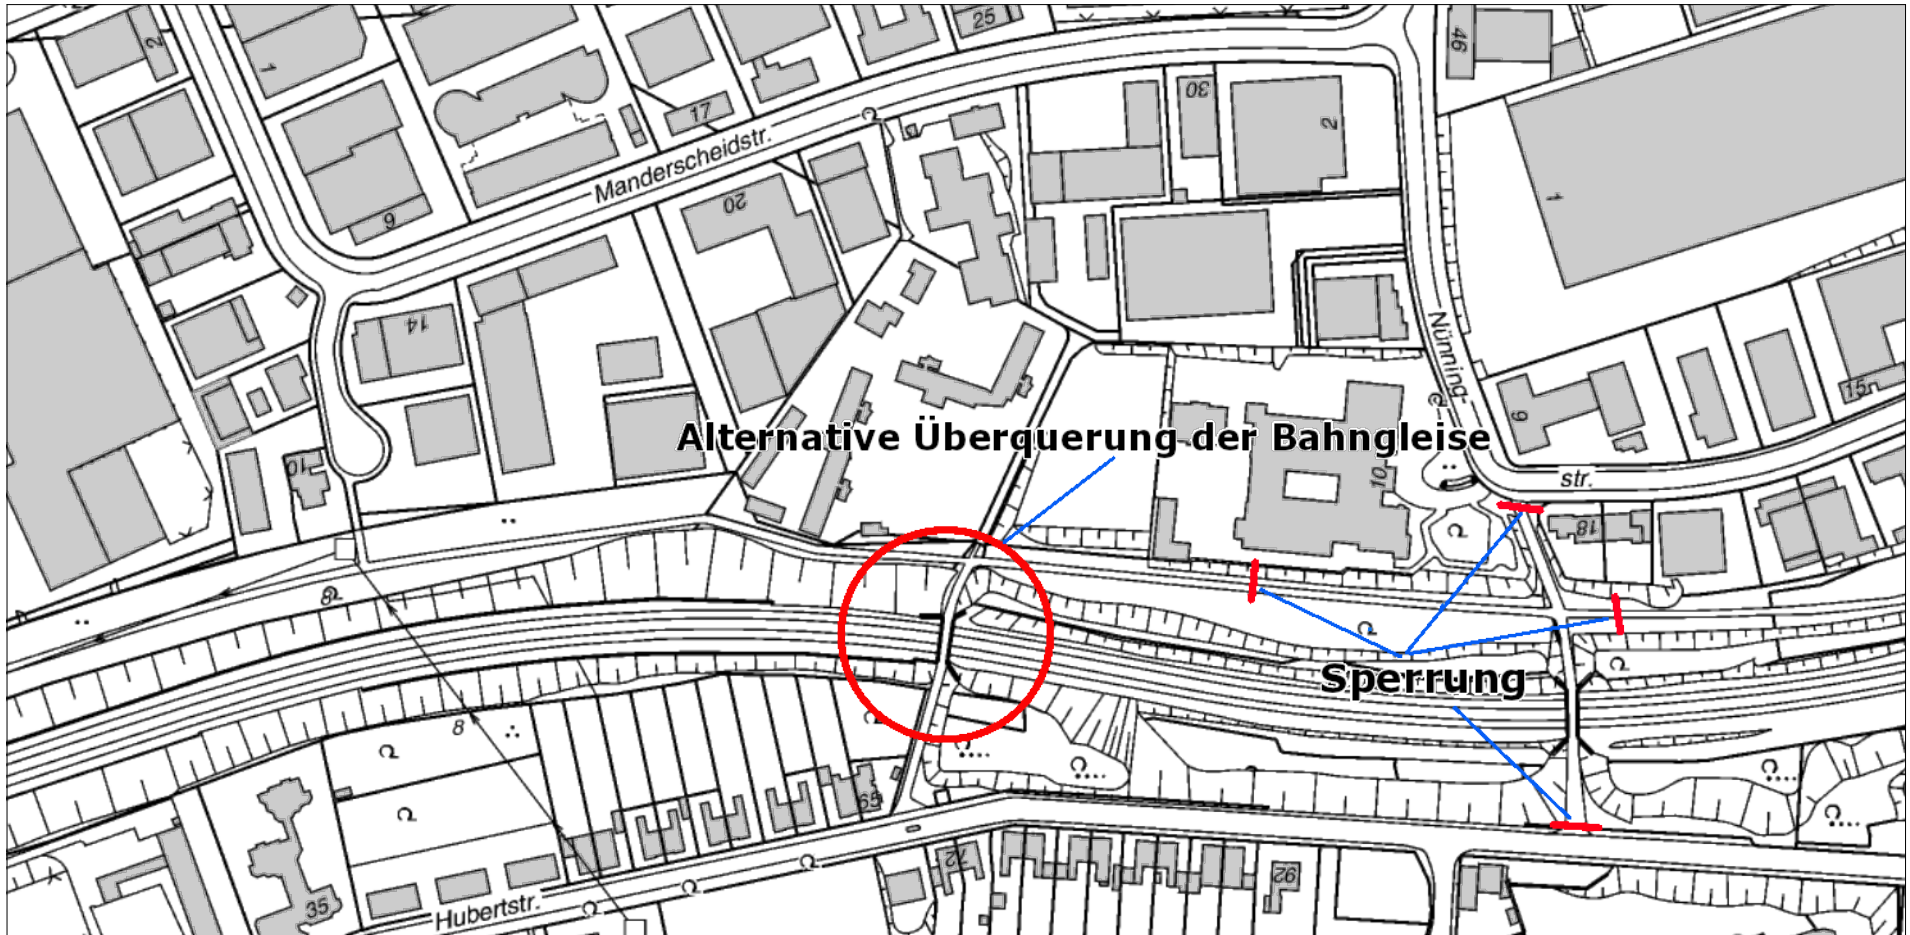

Alternative Überquerung der Bahngleise

Sperrung

Titel	Neubau SÜ Nünningstraße		
Inhalt	Wegesperrung und alternative Überquerung		
Institution	Amt für Straßen und Verkehr - Ingenieurbau		
Bearbeiter	Karsch-Herborn	Datum	Maßstab 1 : 3.000



H 5703926 m

R 2572749 m